




Planta Baixa
ESCALA 1:100

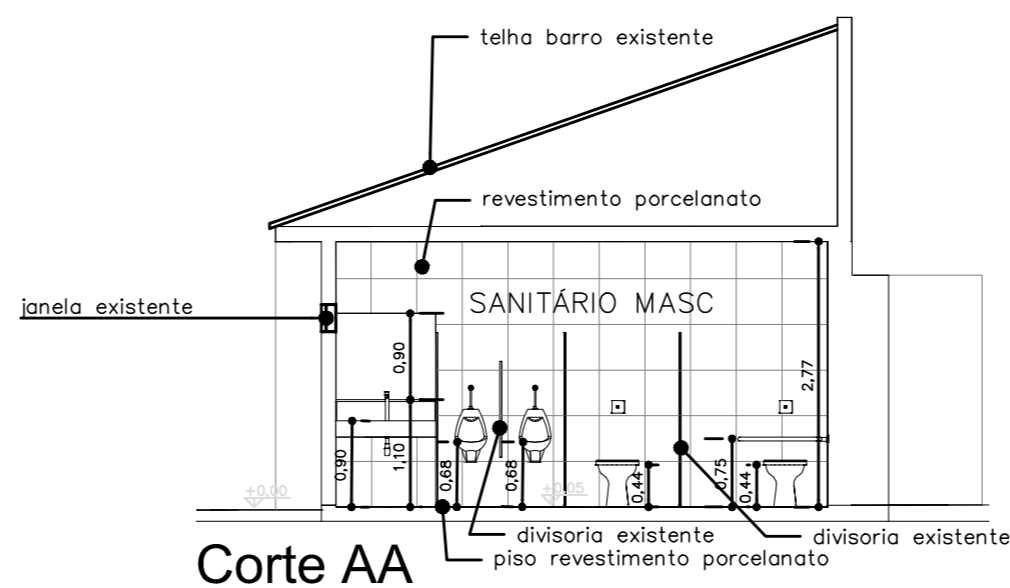


Corte AA
ESCALA 1:100

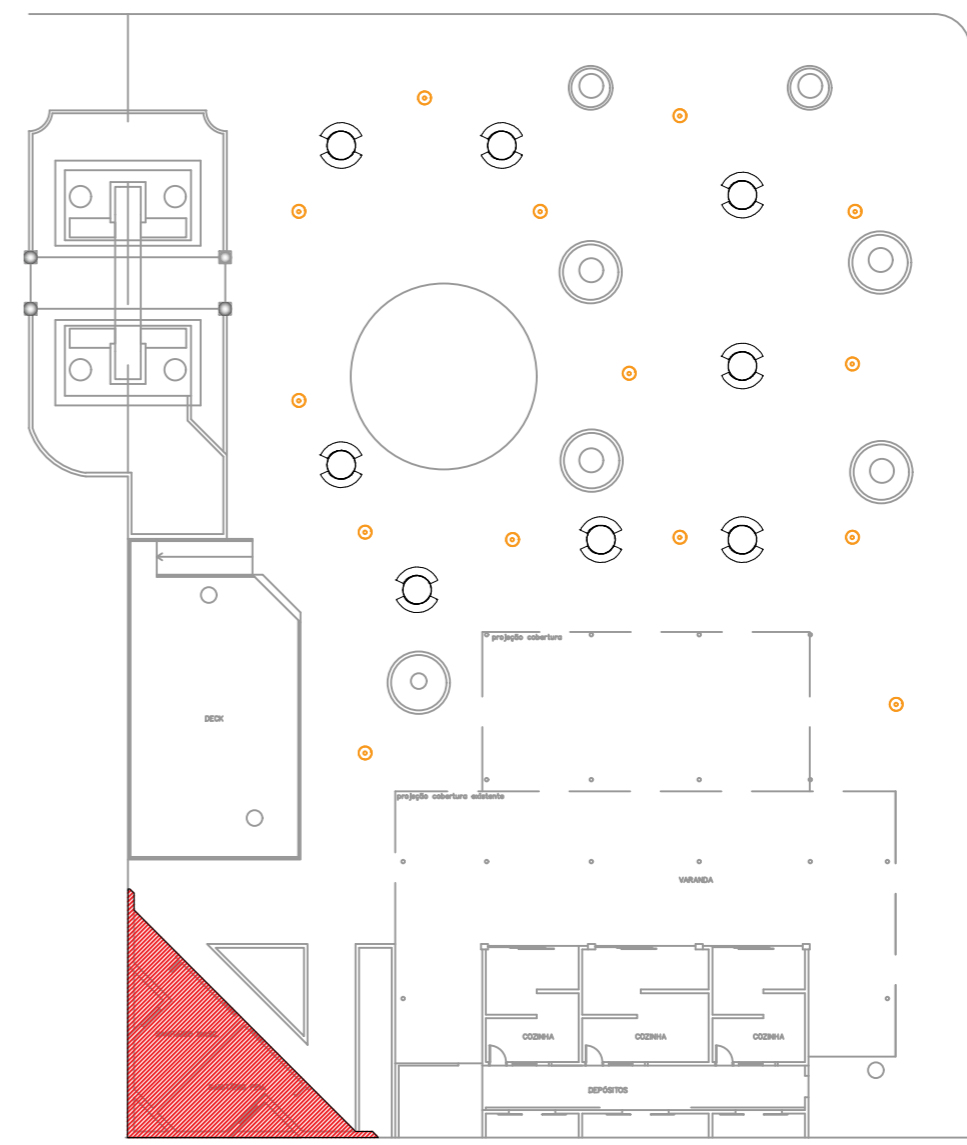

Planta de localização
ESCALA 1:400

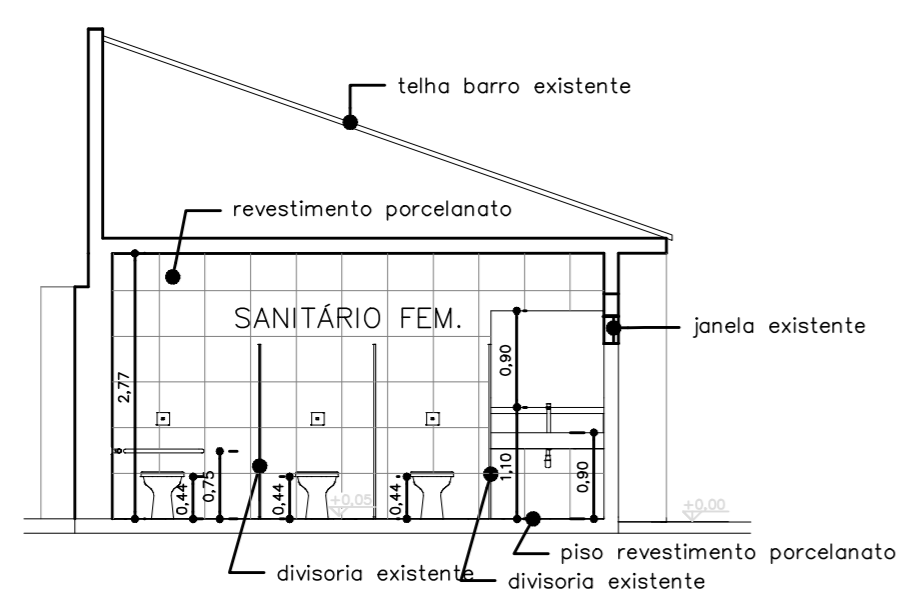

Corte BB
ESCALA 1:100

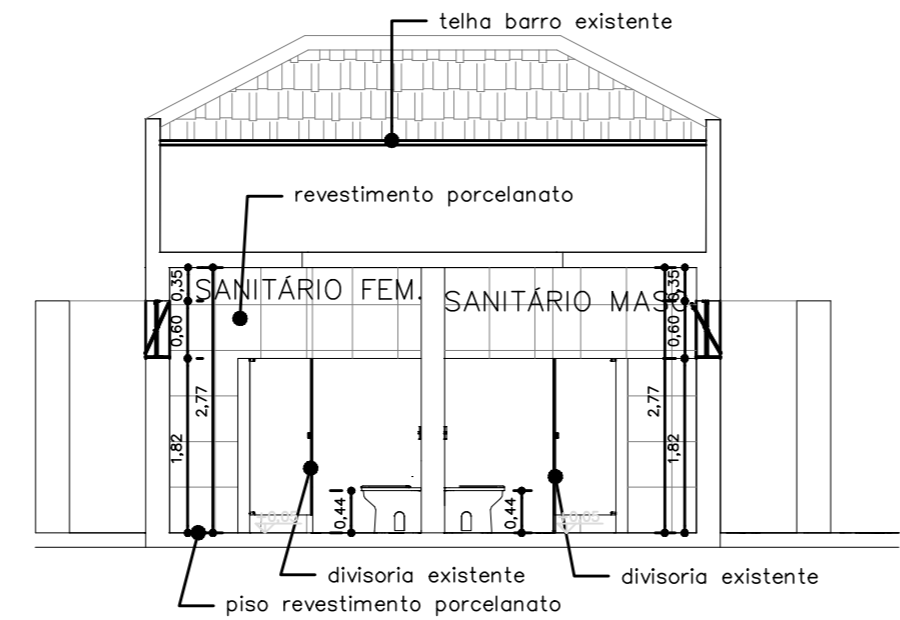

Corte CC
ESCALA 1:100

PREFEITURA MUNICIPAL DE PEDRINHAS PAULISTA
Rua Pietro Maschietto, 125 - CEP 19.865-CNPJ 64.614.381/0001-81

ORGÃO **Secretaria de Obras e Serviços Municipais**
Departamento de Projetos

PROJETO **REVITALIZAÇÃO PRAÇA ROMA**

ASSUNTO **REFORMA SANITÁRIOS**

RESP. TÉCNICO **REMO DI NALLO**
cau A100516-2
RRT 11187849

PREFEITURA MUNICIPAL

ESCALA 1:100 PRANCHA 3/4
DATA setembro/2021