


Planta Baixa - praça Roma
ESCALA 1:75

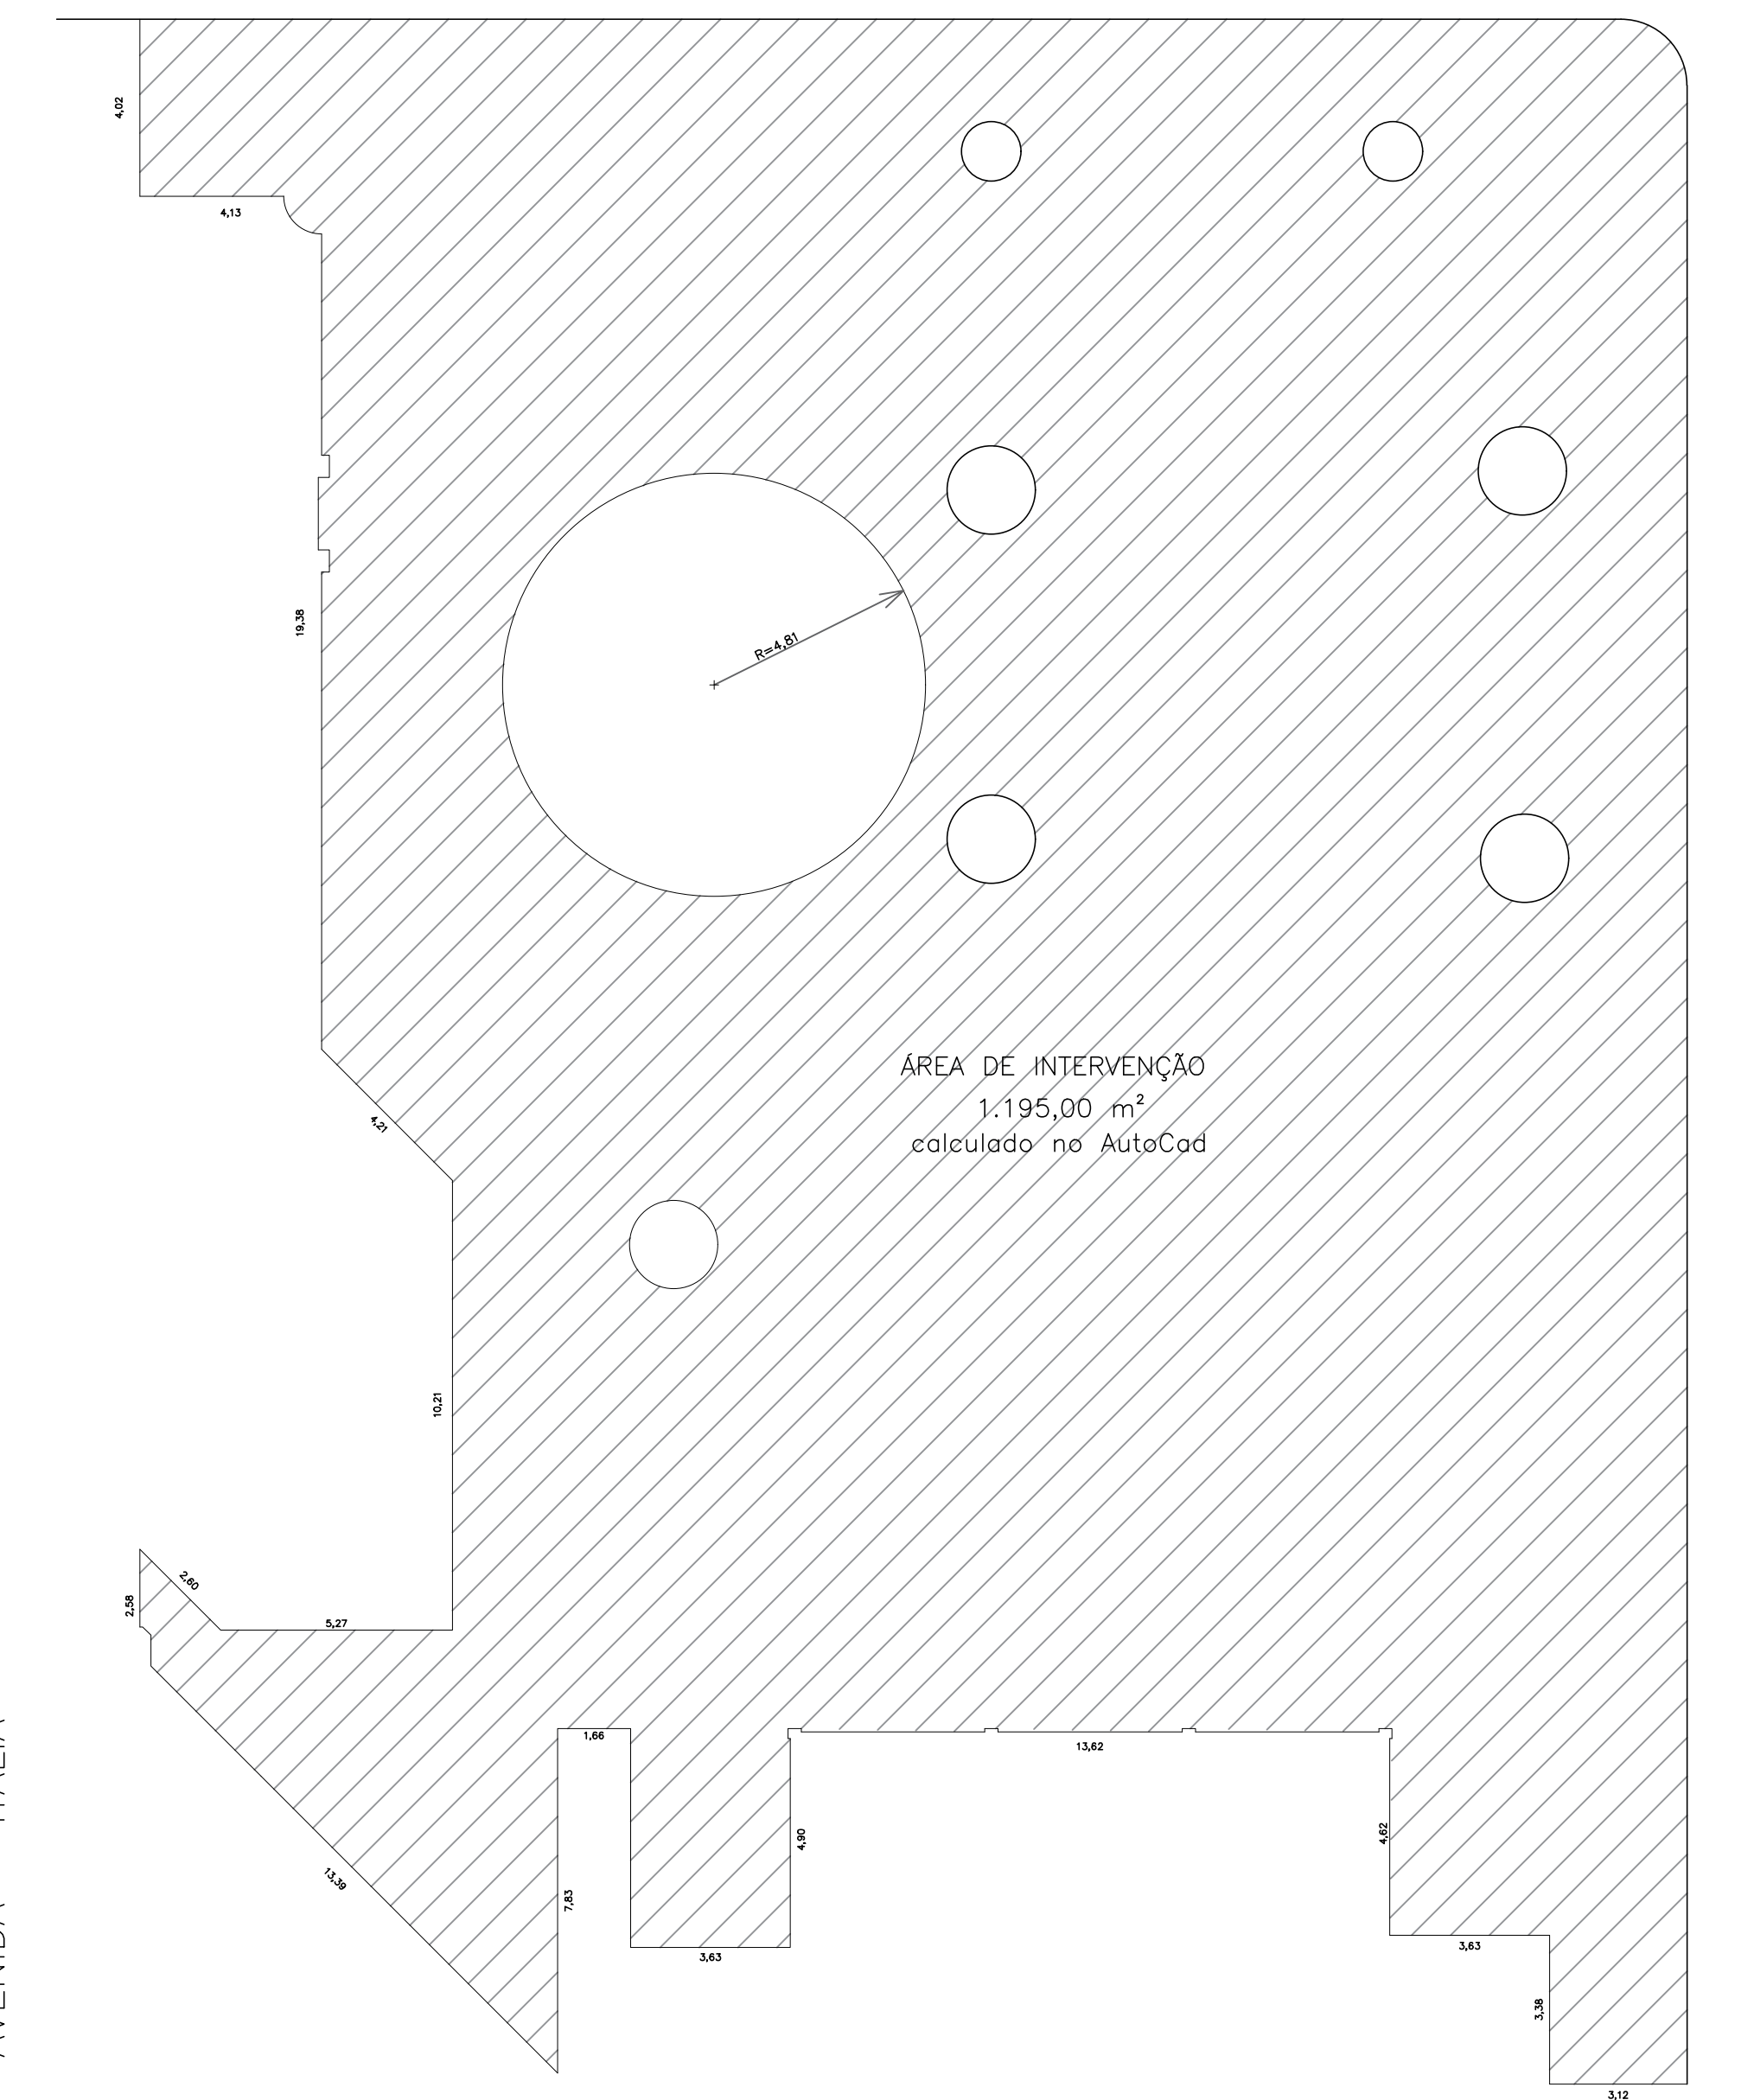

Área da Intervenção
SEM ESCALA

ASSUNTO	PROJETO BÁSICO	1/2
	IMPLANTAÇÃO E LOCALIZAÇÃO	
OBRA	REFORMA E ADEQUAÇÃO DE PARAÇA	
LOCAL	PARAÇA ROMA	
PROPRIETÁRIO	PREFEITURA MUNICIPAL DE PEDRINHAS PAULISTA	
SITUAÇÃO EM ESCALA		PROJ.: PREFEITURA MUNICIPAL DE PEDRINHAS PTA
ÁREAS	AREA DO TERRENO 1.400,27 m ² AREA DA PRAÇA A PAVIMENTAR 1.000,20 m ² AREA DO PASSEIO A PAVIMENTAR 193,30 m ² AREA TOTAL A PAVIMENTAR 1.193,50 m ²	
APPROVAÇÃO/ALVARÁ	NOME DO PROJETO: RENO DE MELLO Nº: 01/2014-2 PROFISSIONAL: TÉCNICO	