




Elevação Lateral  
ESCALA 1:100

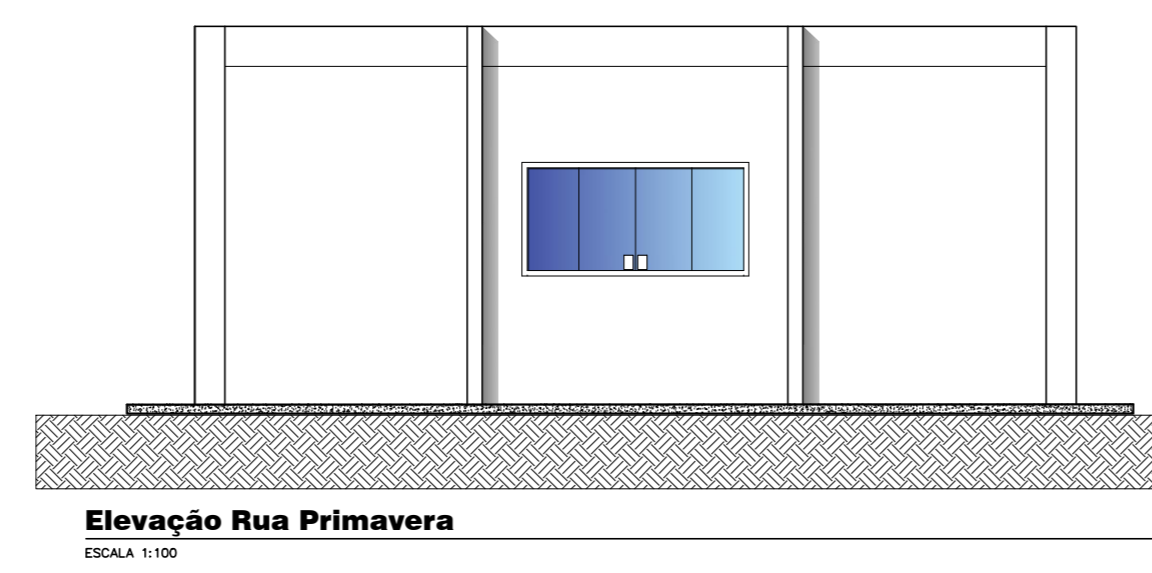


Elevação Rua Primavera  
ESCALA 1:100

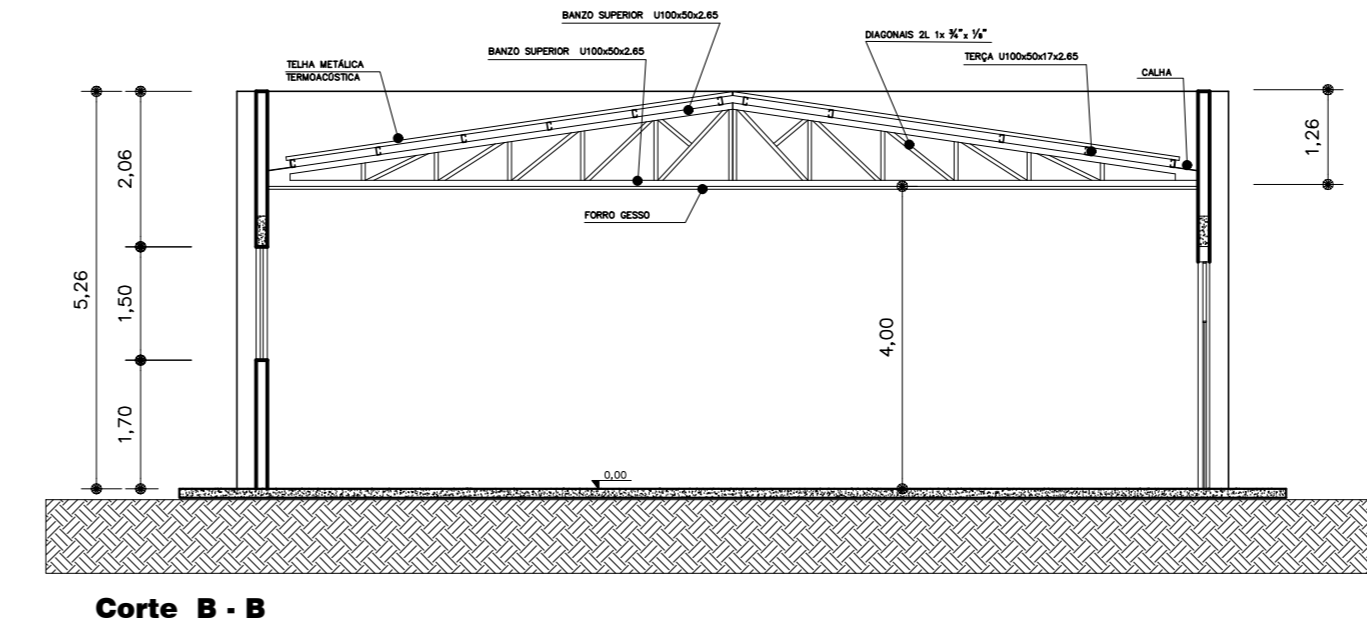


Corte B - B  
ESCALA 1:100

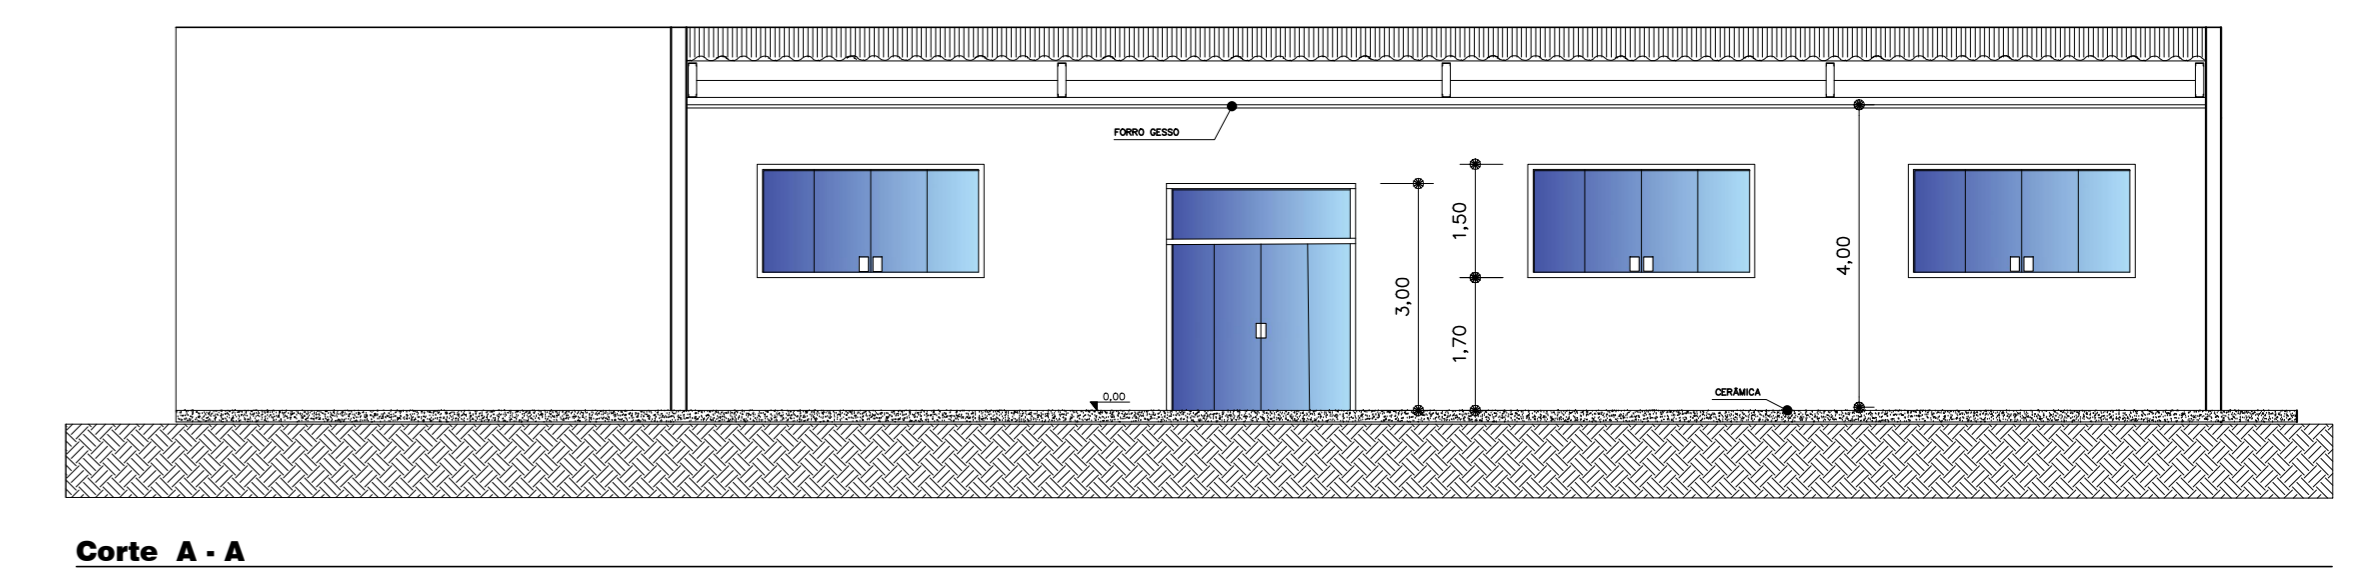


Corte A - A  
ESCALA 1:100

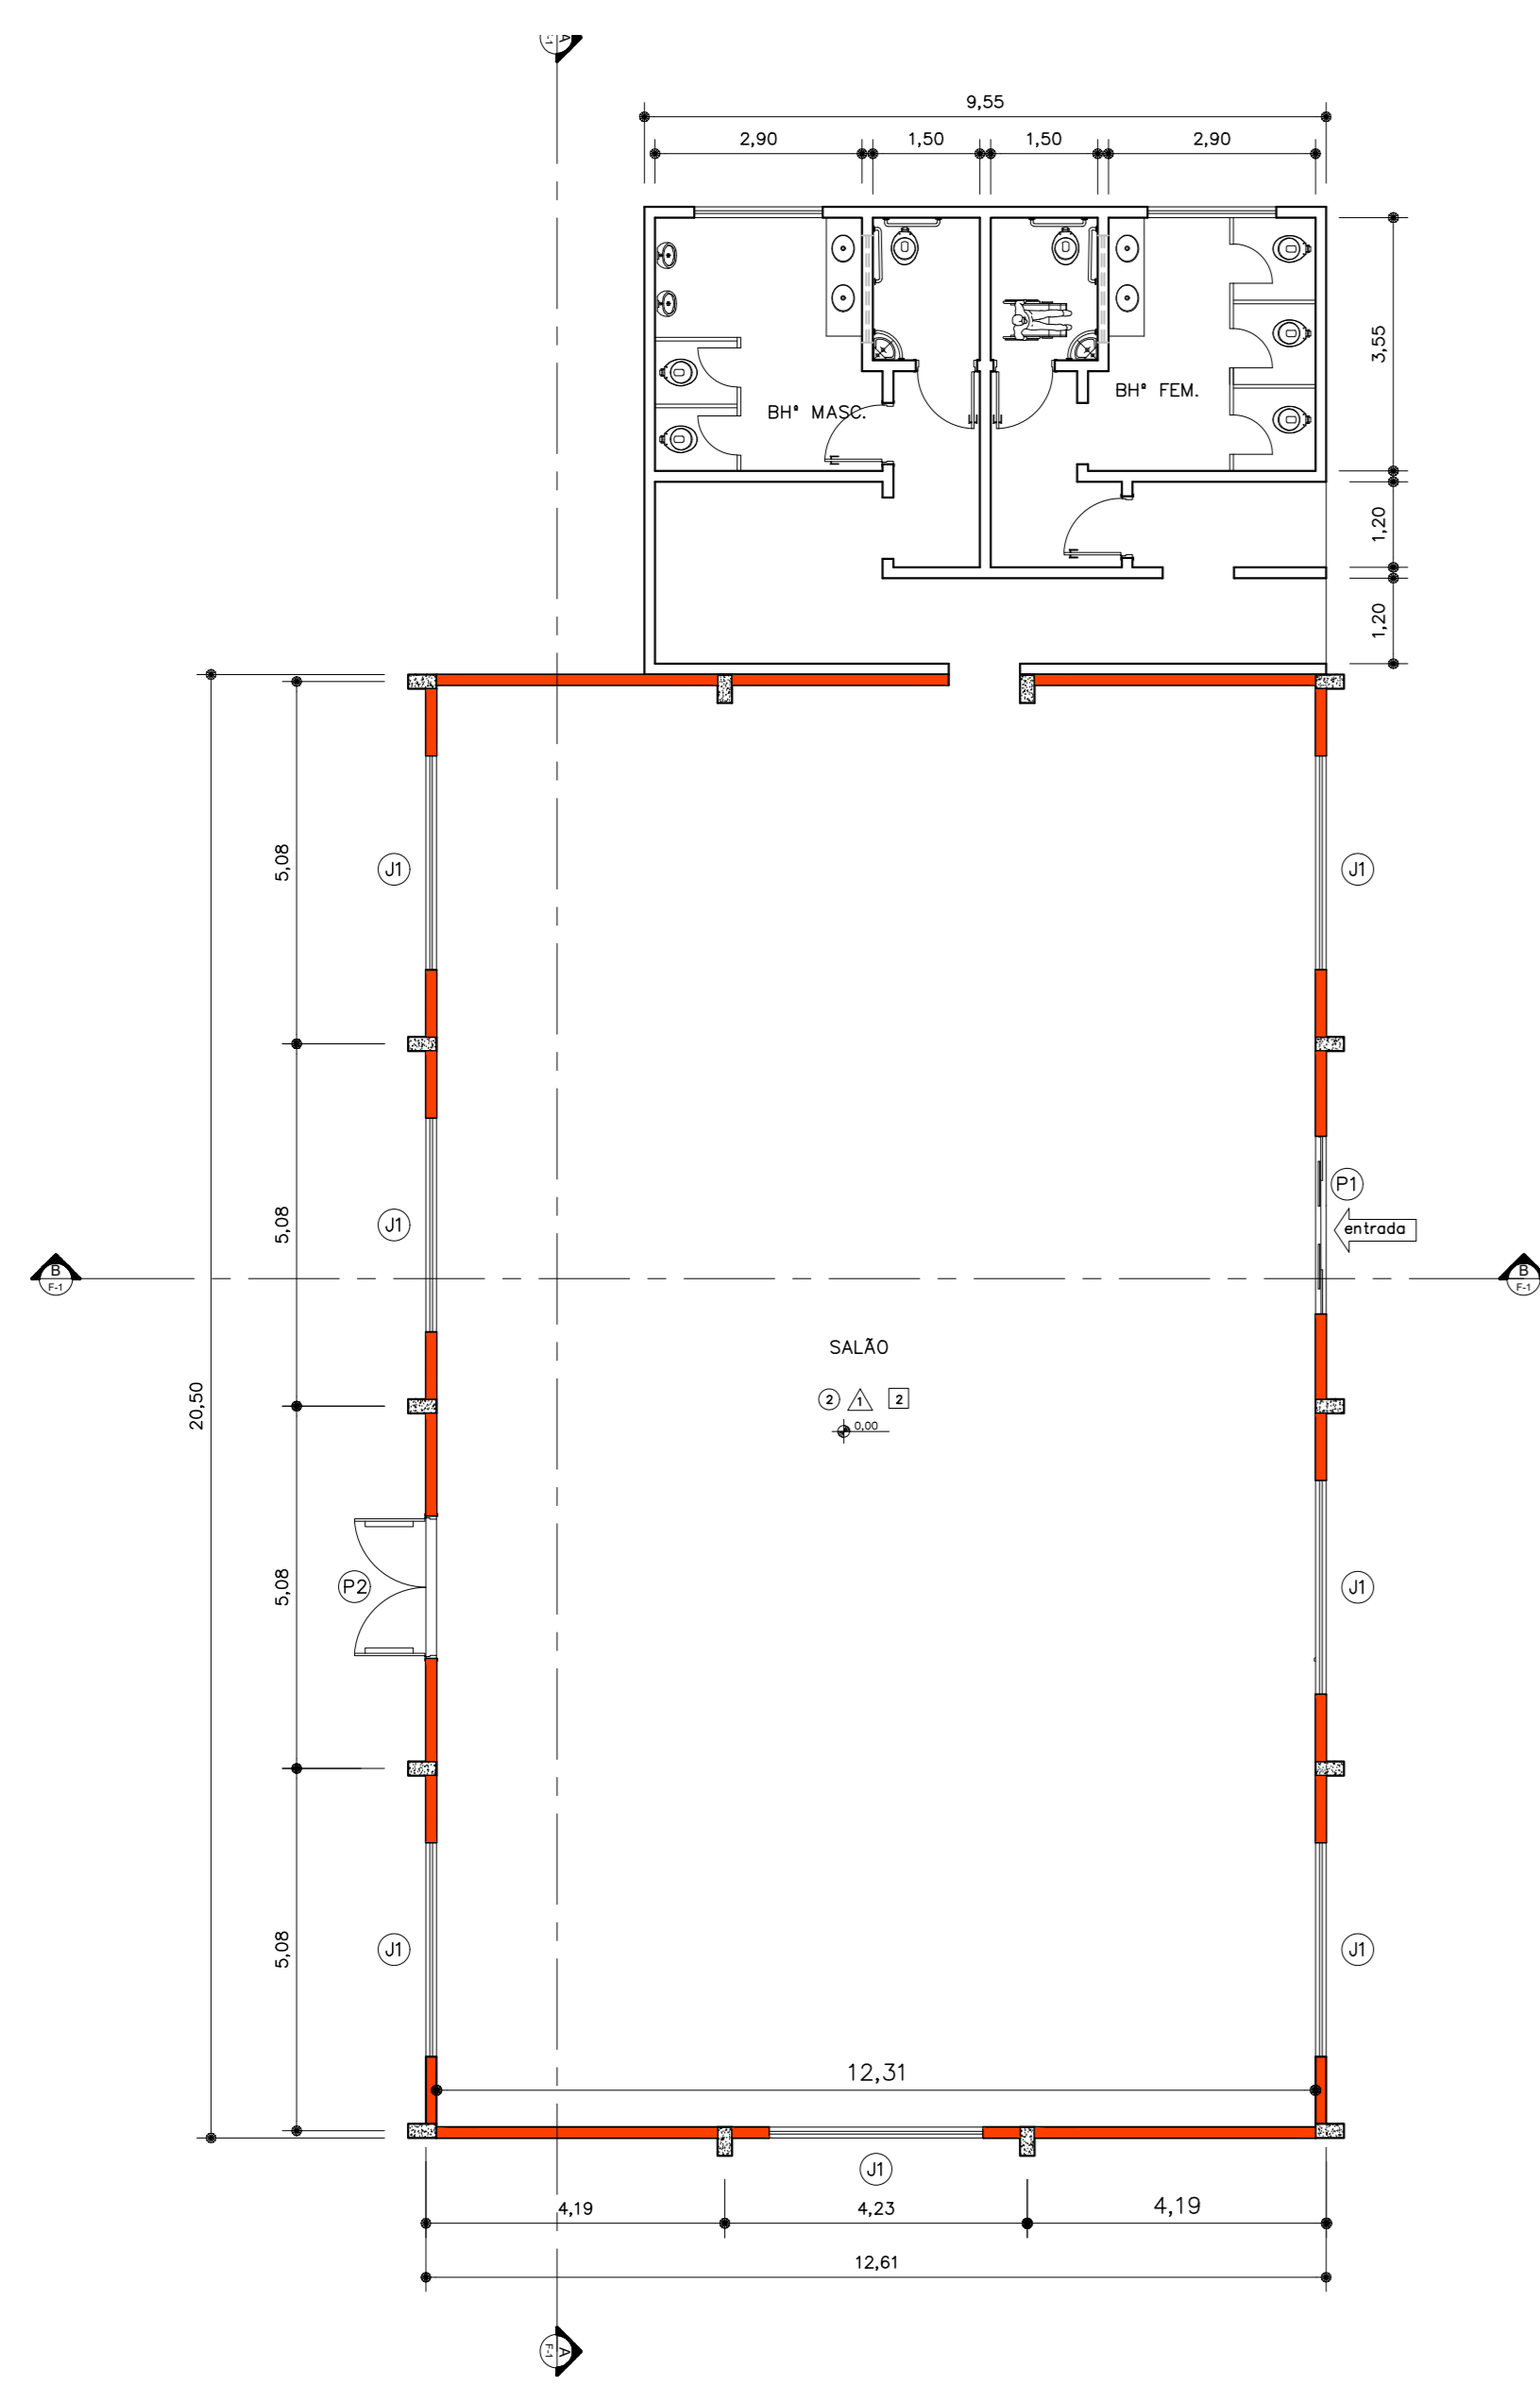

Planta Baixa  
ESCALA 1:100

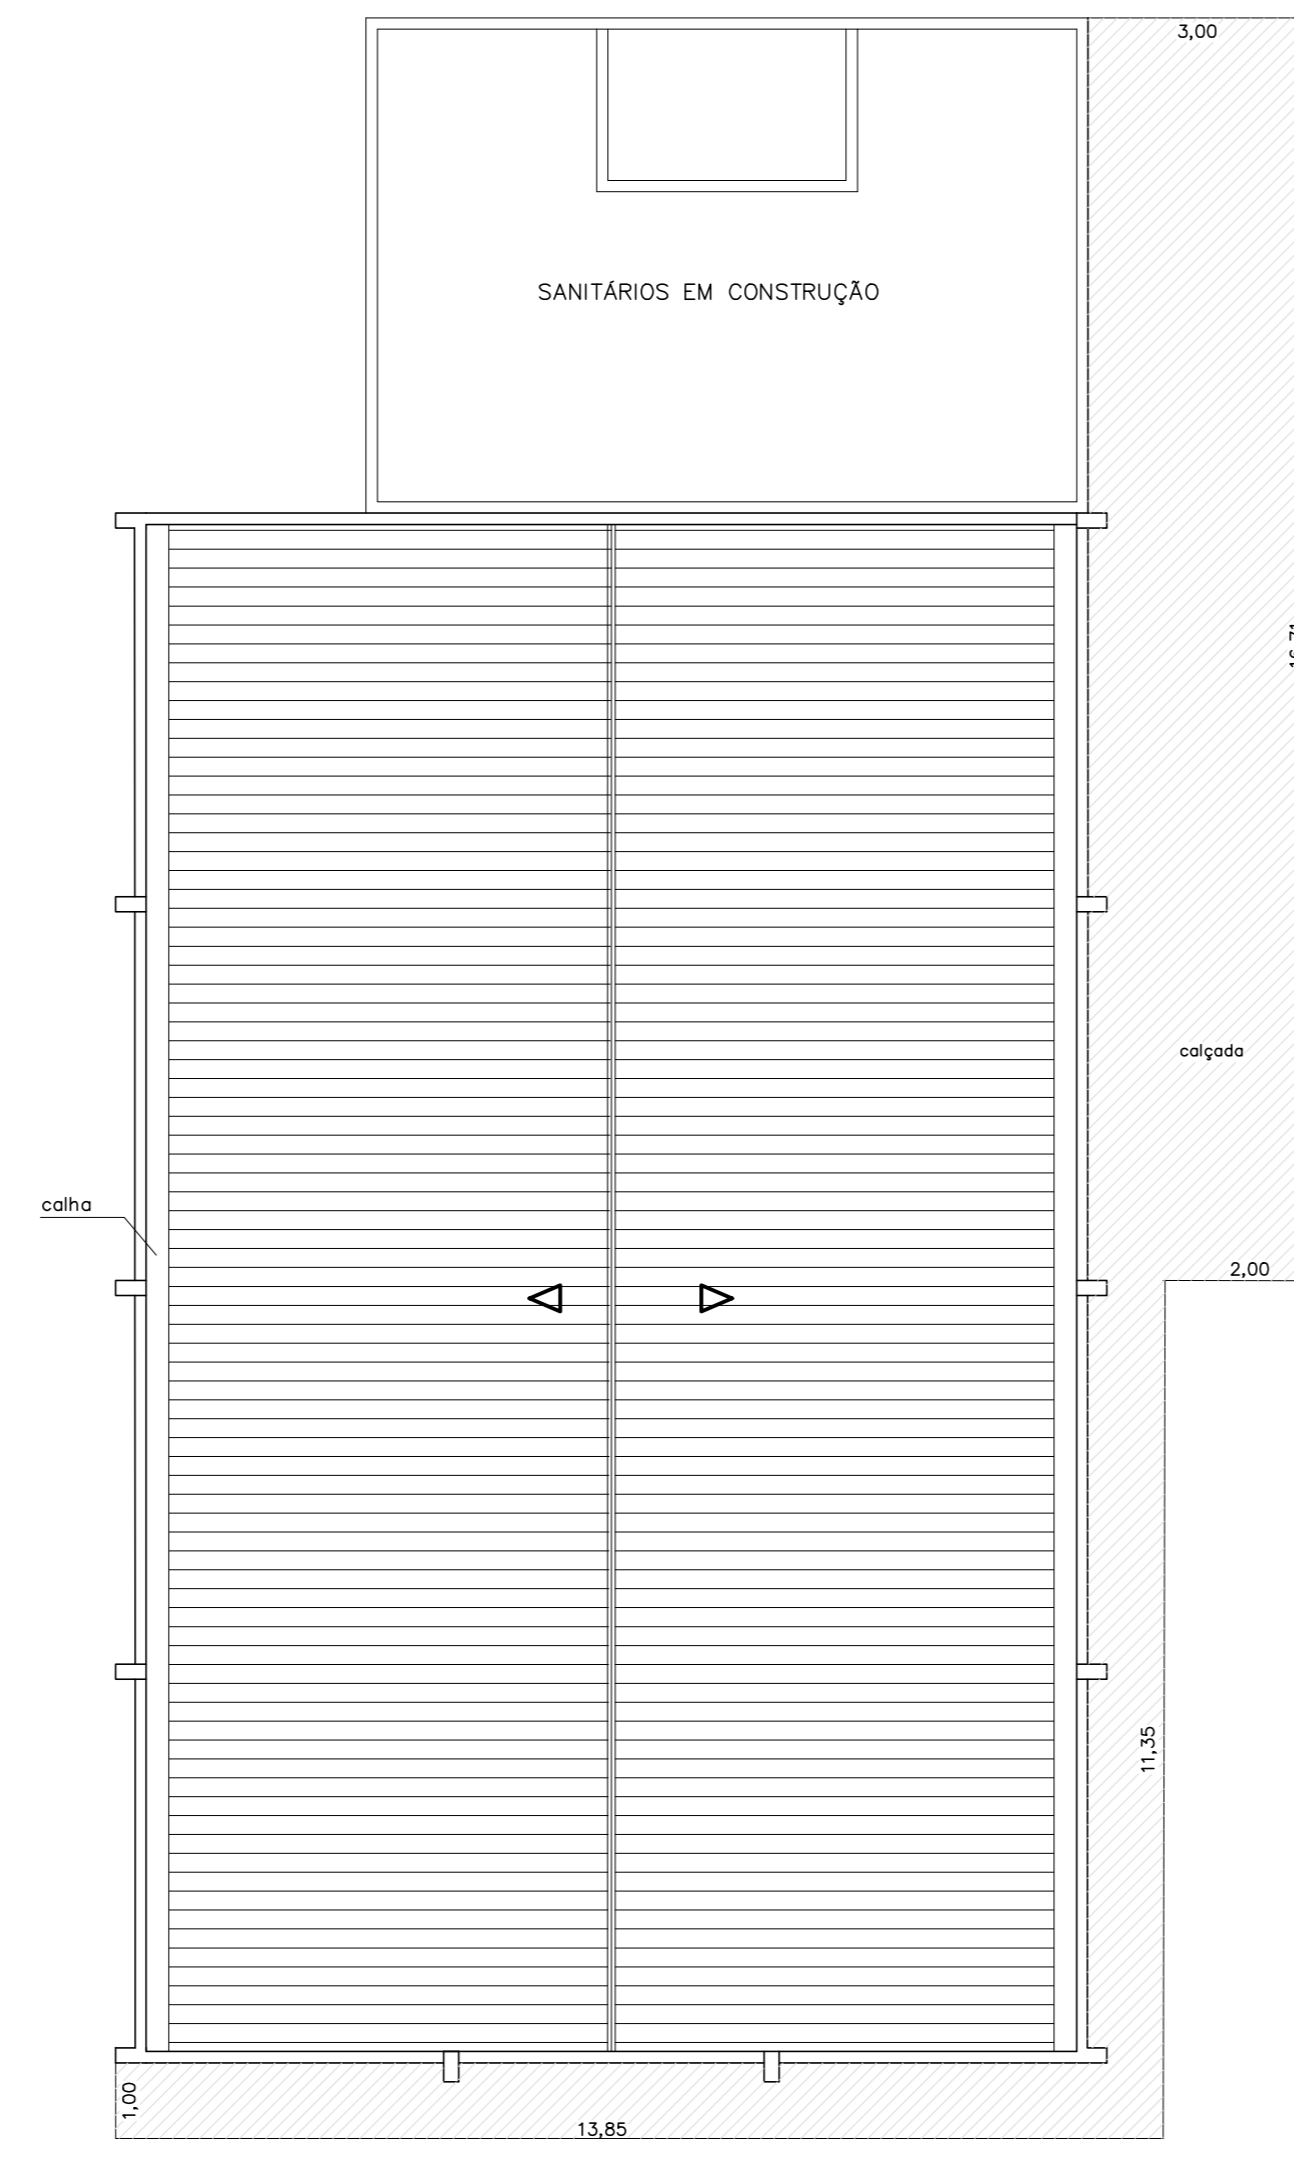

Planta de Cobertura  
ESCALA 1:100

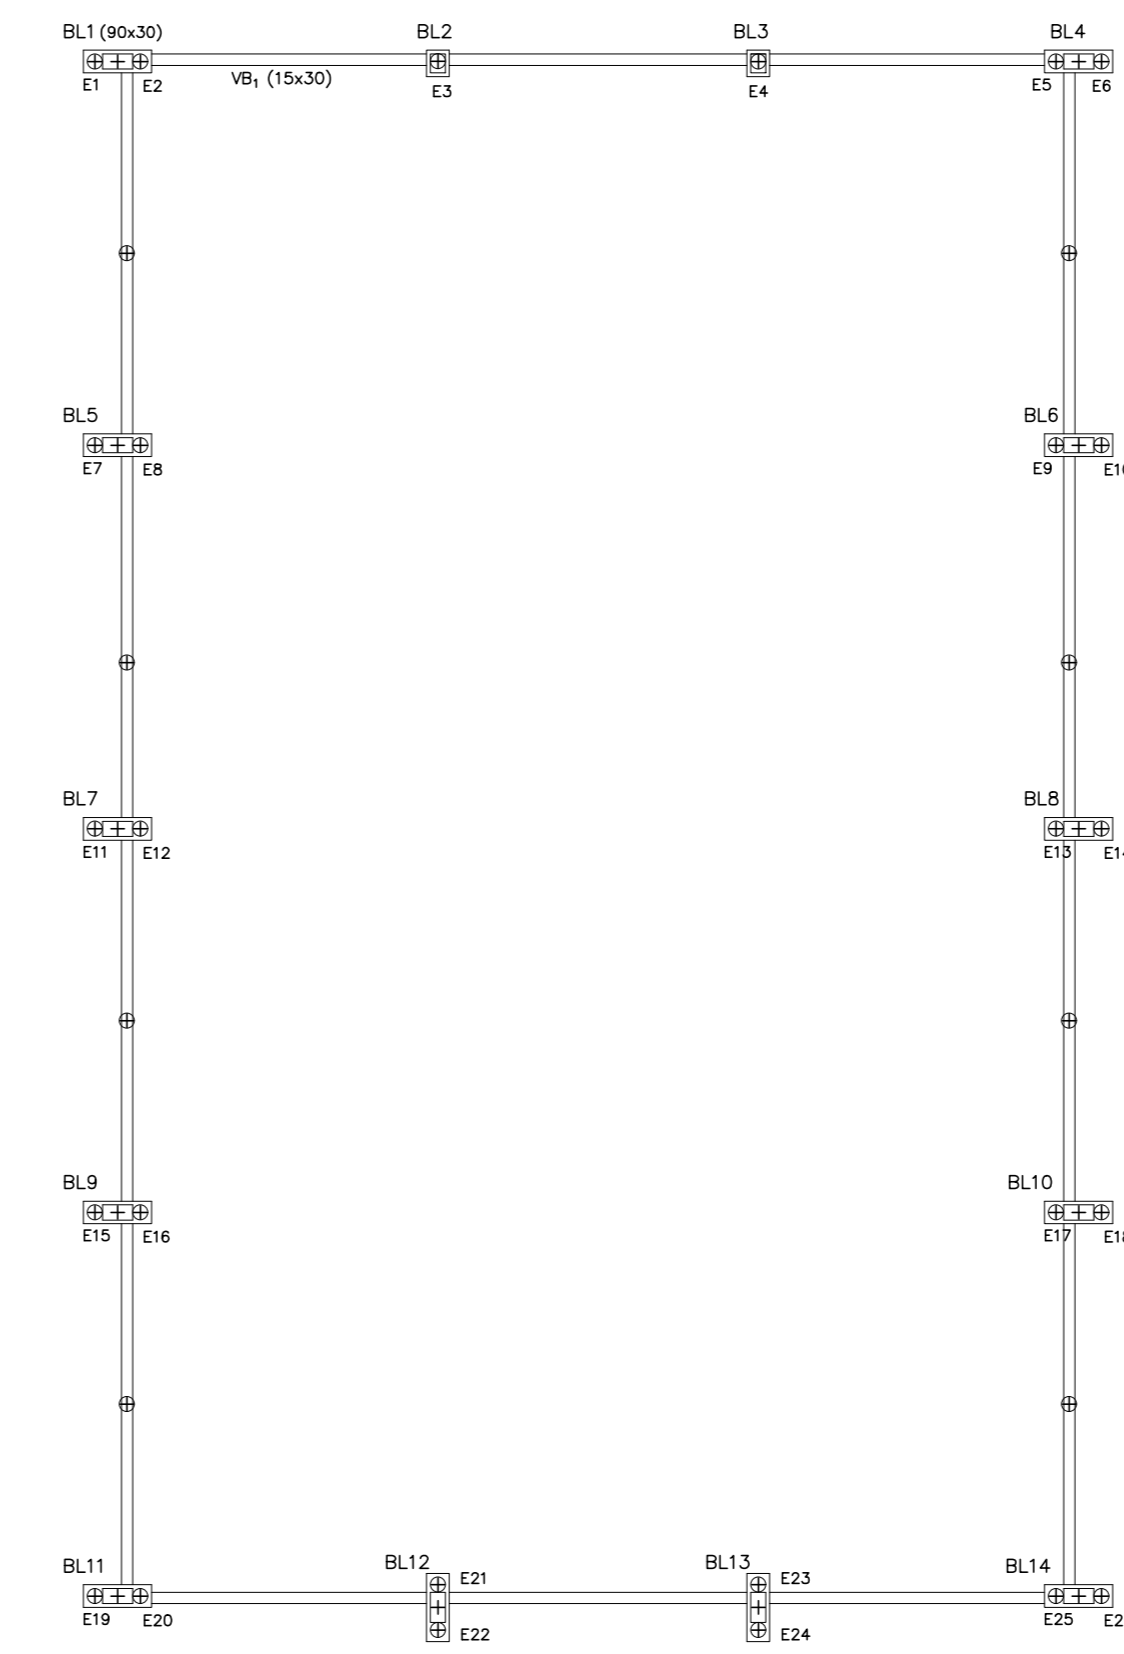

Planta de fundação  
ESCALA 1:100

LEGENAS:

CÓDIGO EM DESENHO	DESCRIÇÃO	CÓDIGO EM DESENHO	DESCRIÇÃO	CÓDIGO EM DESENHO	DESCRIÇÃO	CÓDIGO EM DESENHO	DESCRIÇÃO
○	PILO	△	PAREDES / PILARES	□	TETO	⌋	DIVISÓRIAS
⊙	PILO COM CIMENTAÇÃO	⚠	RECONSTRUÇÃO DE PAREDES / PILARES	▣	RECONSTRUÇÃO DE TETO	⌋	RECONSTRUÇÃO DE DIVISÓRIAS
⊕	PILO COM CIMENTAÇÃO E ARMADILHA	⚠	RECONSTRUÇÃO DE PAREDES / PILARES COM REFORÇO DE ARMADILHA	▣	RECONSTRUÇÃO DE TETO COM REFORÇO DE ARMADILHA	⌋	RECONSTRUÇÃO DE DIVISÓRIAS COM REFORÇO DE ARMADILHA
⊖	PILO COM CIMENTAÇÃO E ARMADILHA COM REFORÇO DE ARMADILHA	⚠	RECONSTRUÇÃO DE PAREDES / PILARES COM REFORÇO DE ARMADILHA E TETO	▣	RECONSTRUÇÃO DE TETO COM REFORÇO DE ARMADILHA E TETO	⌋	RECONSTRUÇÃO DE DIVISÓRIAS COM REFORÇO DE ARMADILHA E TETO


PLANILHA DE ESQUADRIAS

CÓDIGO	L	H	P	A	TIPO	MAT	QTD
P1	2,50	3,00	7,50		CORRER	BLINDEX	01
P2	2,00	2,20	4,40		ABRIR	FERRO	01
J1	3,00	1,50	1,70	4,50	BASCUL	BLINDEX	01

PROJETO ARQUITETÔNICO F 2  
PLANTA BAIXA/CORTES//IMPLANTAÇÃO

OBRA: CONSTRUÇÃO DE CENTRO CULTURAL, TURÍSTICO E COMUNITÁRIO  
LOCAL: AVENIDA BRASIL / RUA PRIMAVERA

PROPRIETÁRIO: PREFEITURA MUNICIPAL DE PEDRINHAS PAULISTA

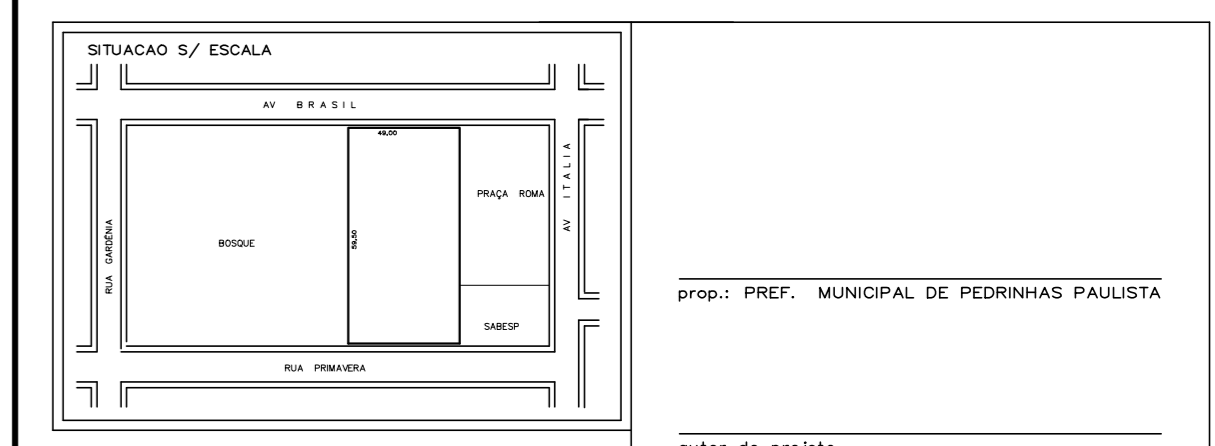

ÁREAS

ÁREA DO TERRENO	2.915,00 m²
ÁREA CONSTRUÍDA A REFORMAR	258,51 m²
ÁREA A CONSTRUIR	258,51 m²
ÁREA TOTAL	258,51 m²

APROVAÇÃO/ALVARÁ

LEGENDA

PAREDE EXISTENTE	—
PAREDE A CONSTRUIR	—
PAREDE A DEMOLIR	—