




Elevação - Rua Primavera
ESCALA 1:75

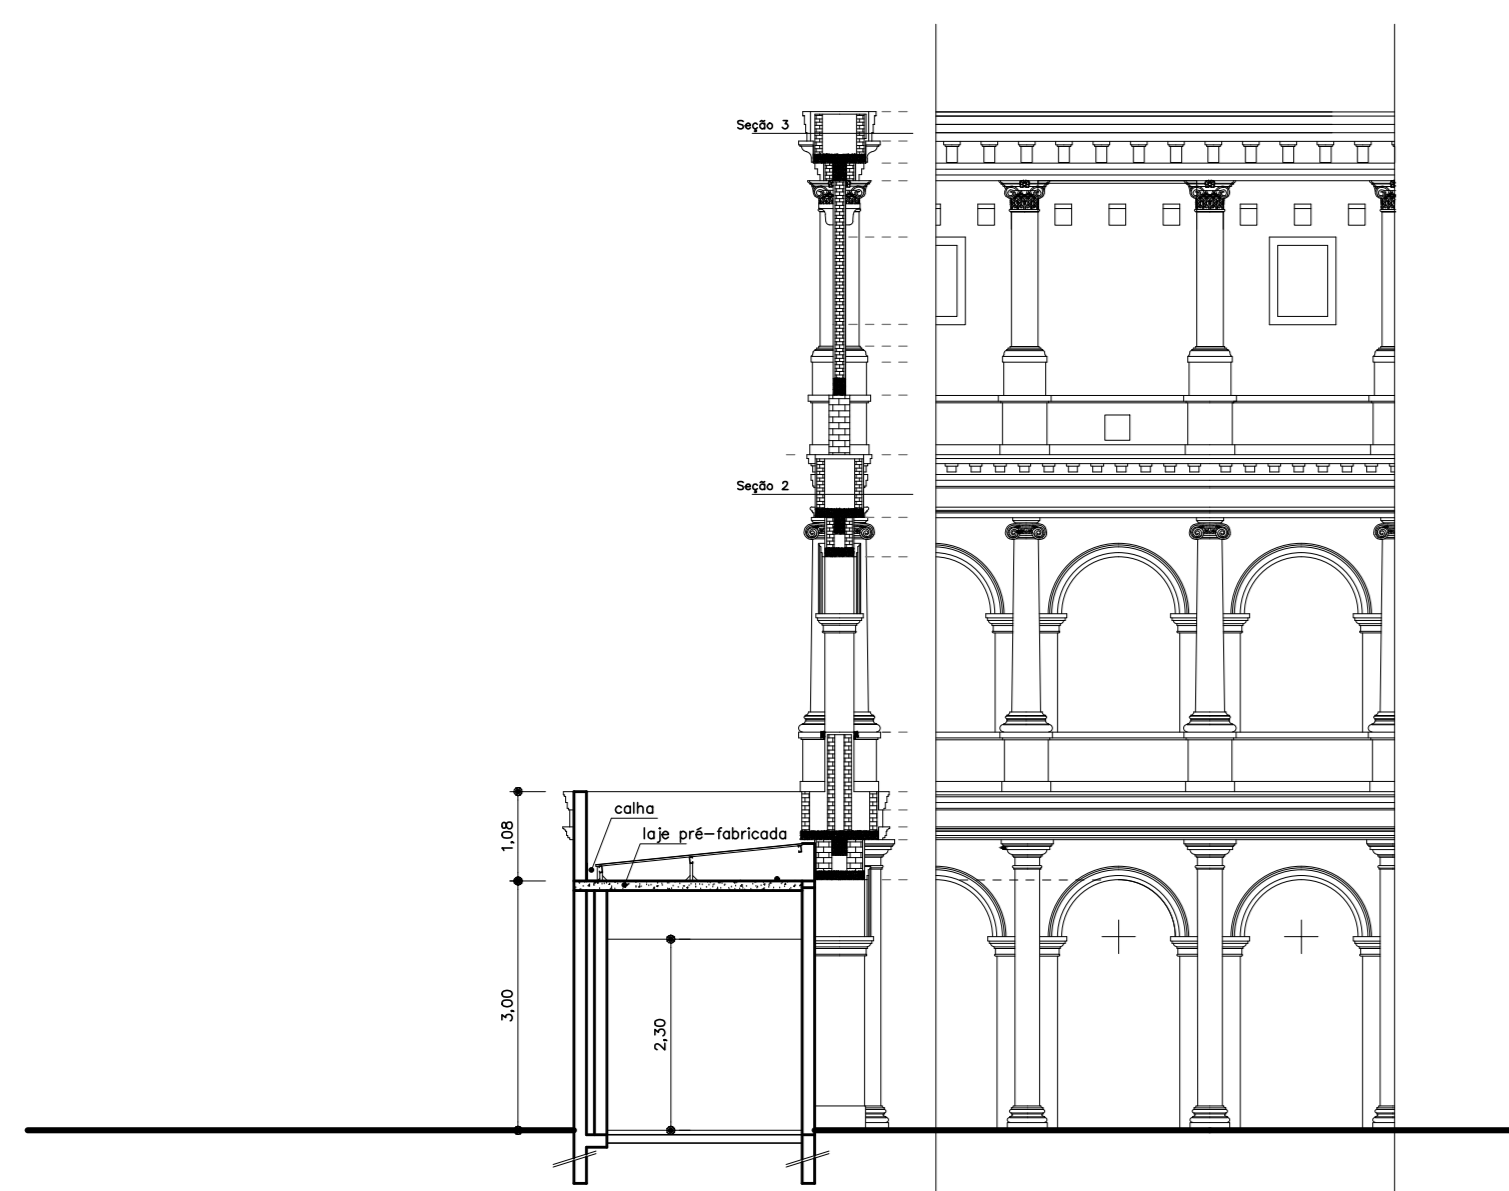

Corte A-A
ESCALA 1:100

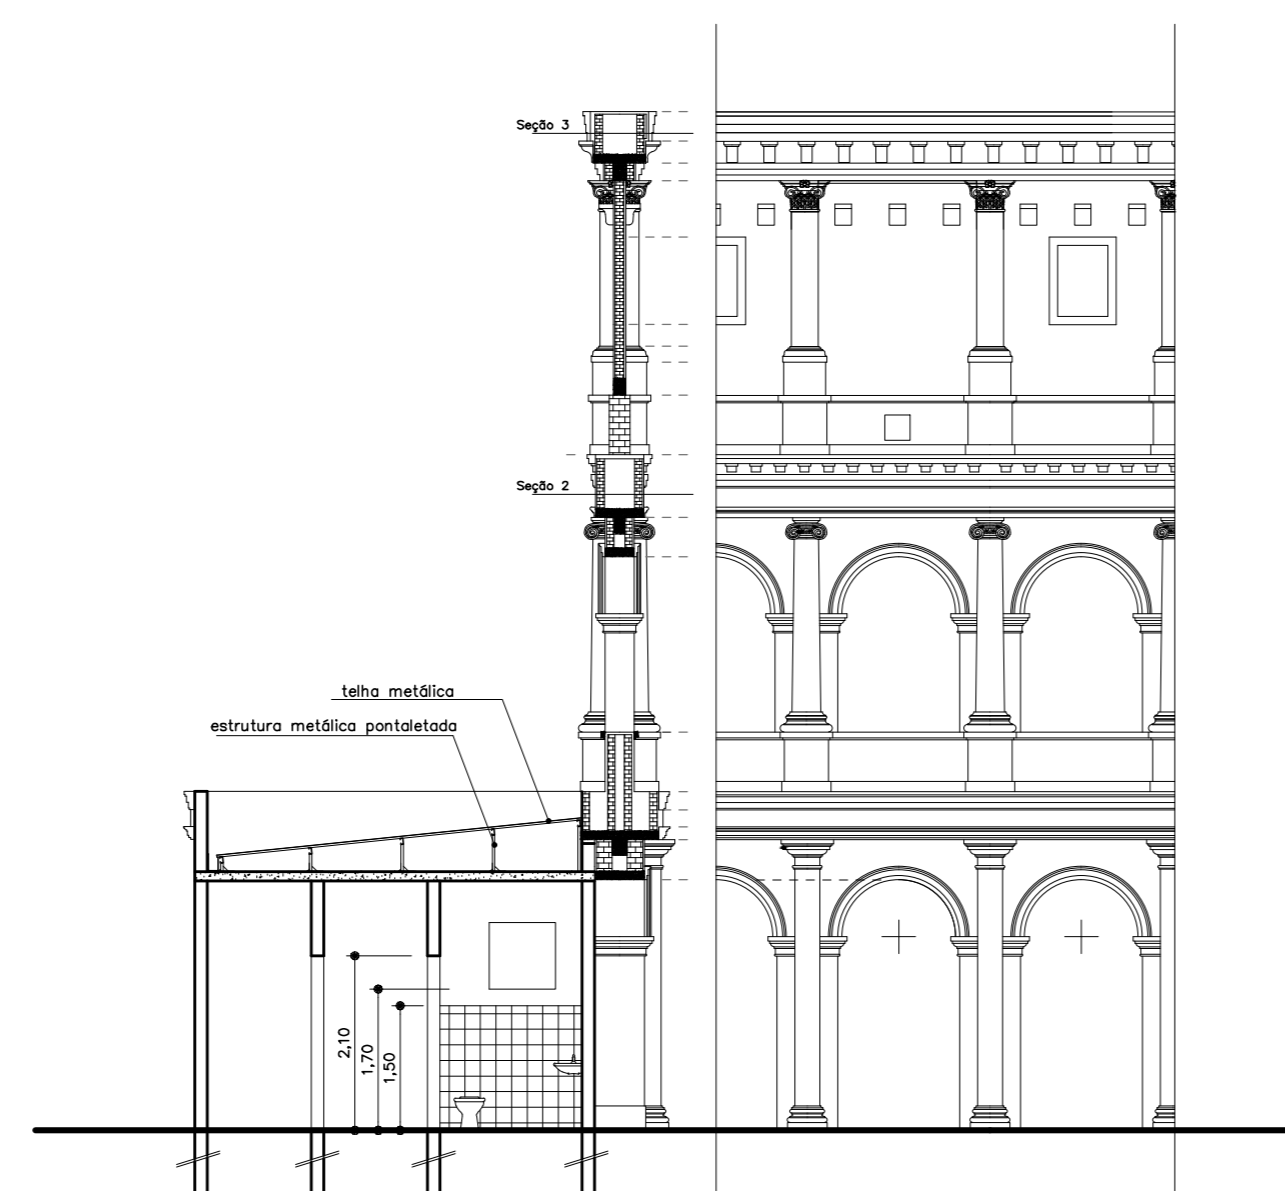

Corte B-B
ESCALA 1:100

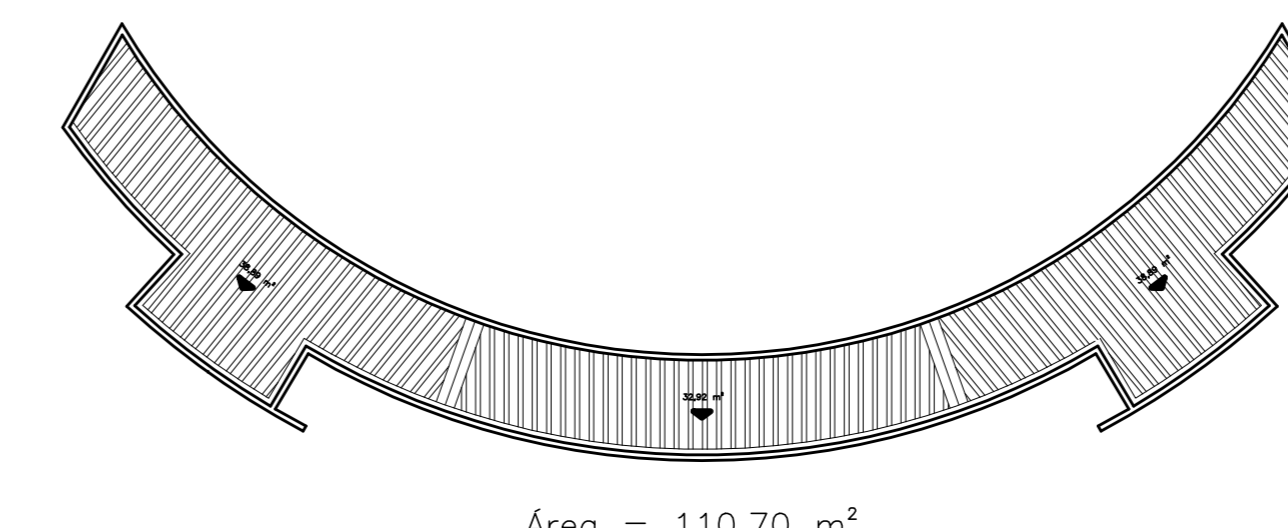

Cobertura
ESCALA 1:200
Área = 110,70 m²


LEGENDA

PROJETO	PROJETO	PROJETO	PROJETO	PROJETO	PROJETO
PROJETO	PROJETO	PROJETO	PROJETO	PROJETO	PROJETO
PROJETO	PROJETO	PROJETO	PROJETO	PROJETO	PROJETO
PROJETO	PROJETO	PROJETO	PROJETO	PROJETO	PROJETO


PLANILHA DE ESQUOMAS

CÓDIGO	L	H	P	A	TIPO	MAT.	QTD.
ES	2,00	2,10	1,00	1,00	ALUMINIO	SE	
ES	2,00	2,10	1,00	1,00	ALUMINIO	SE	
Planilha e Legenda

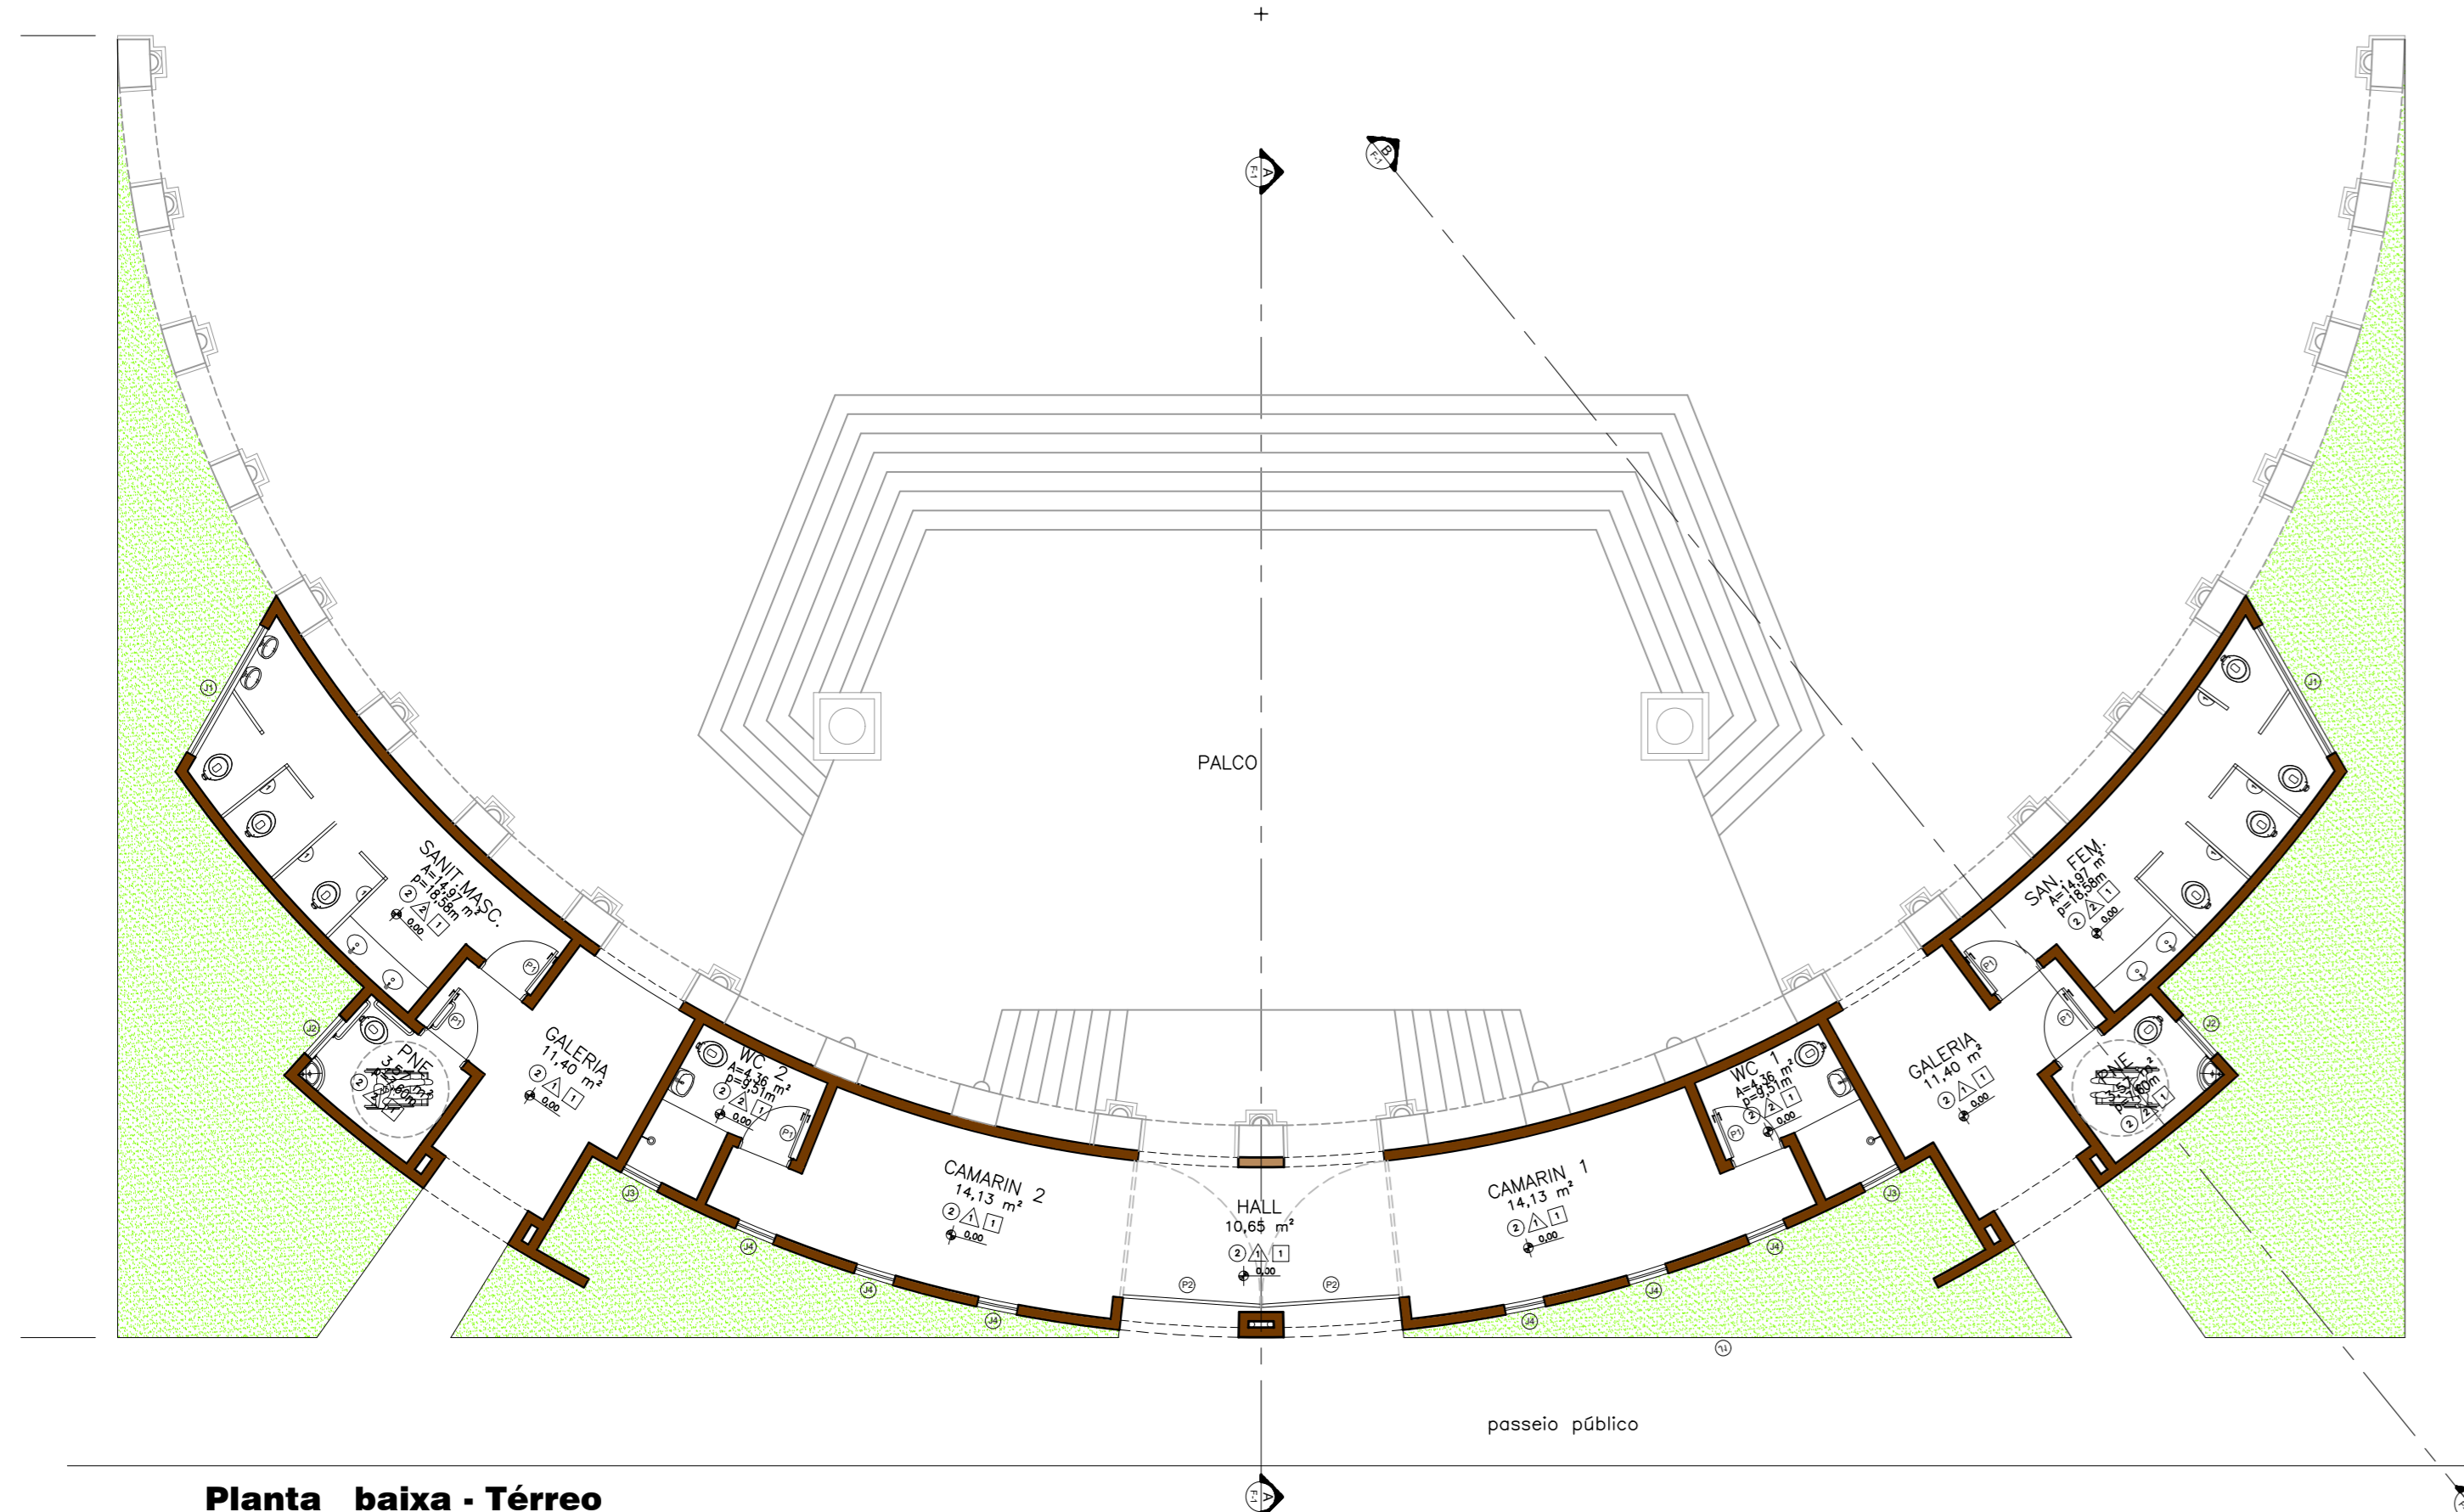

Planta baixa - Térreo
ESCALA 1:100

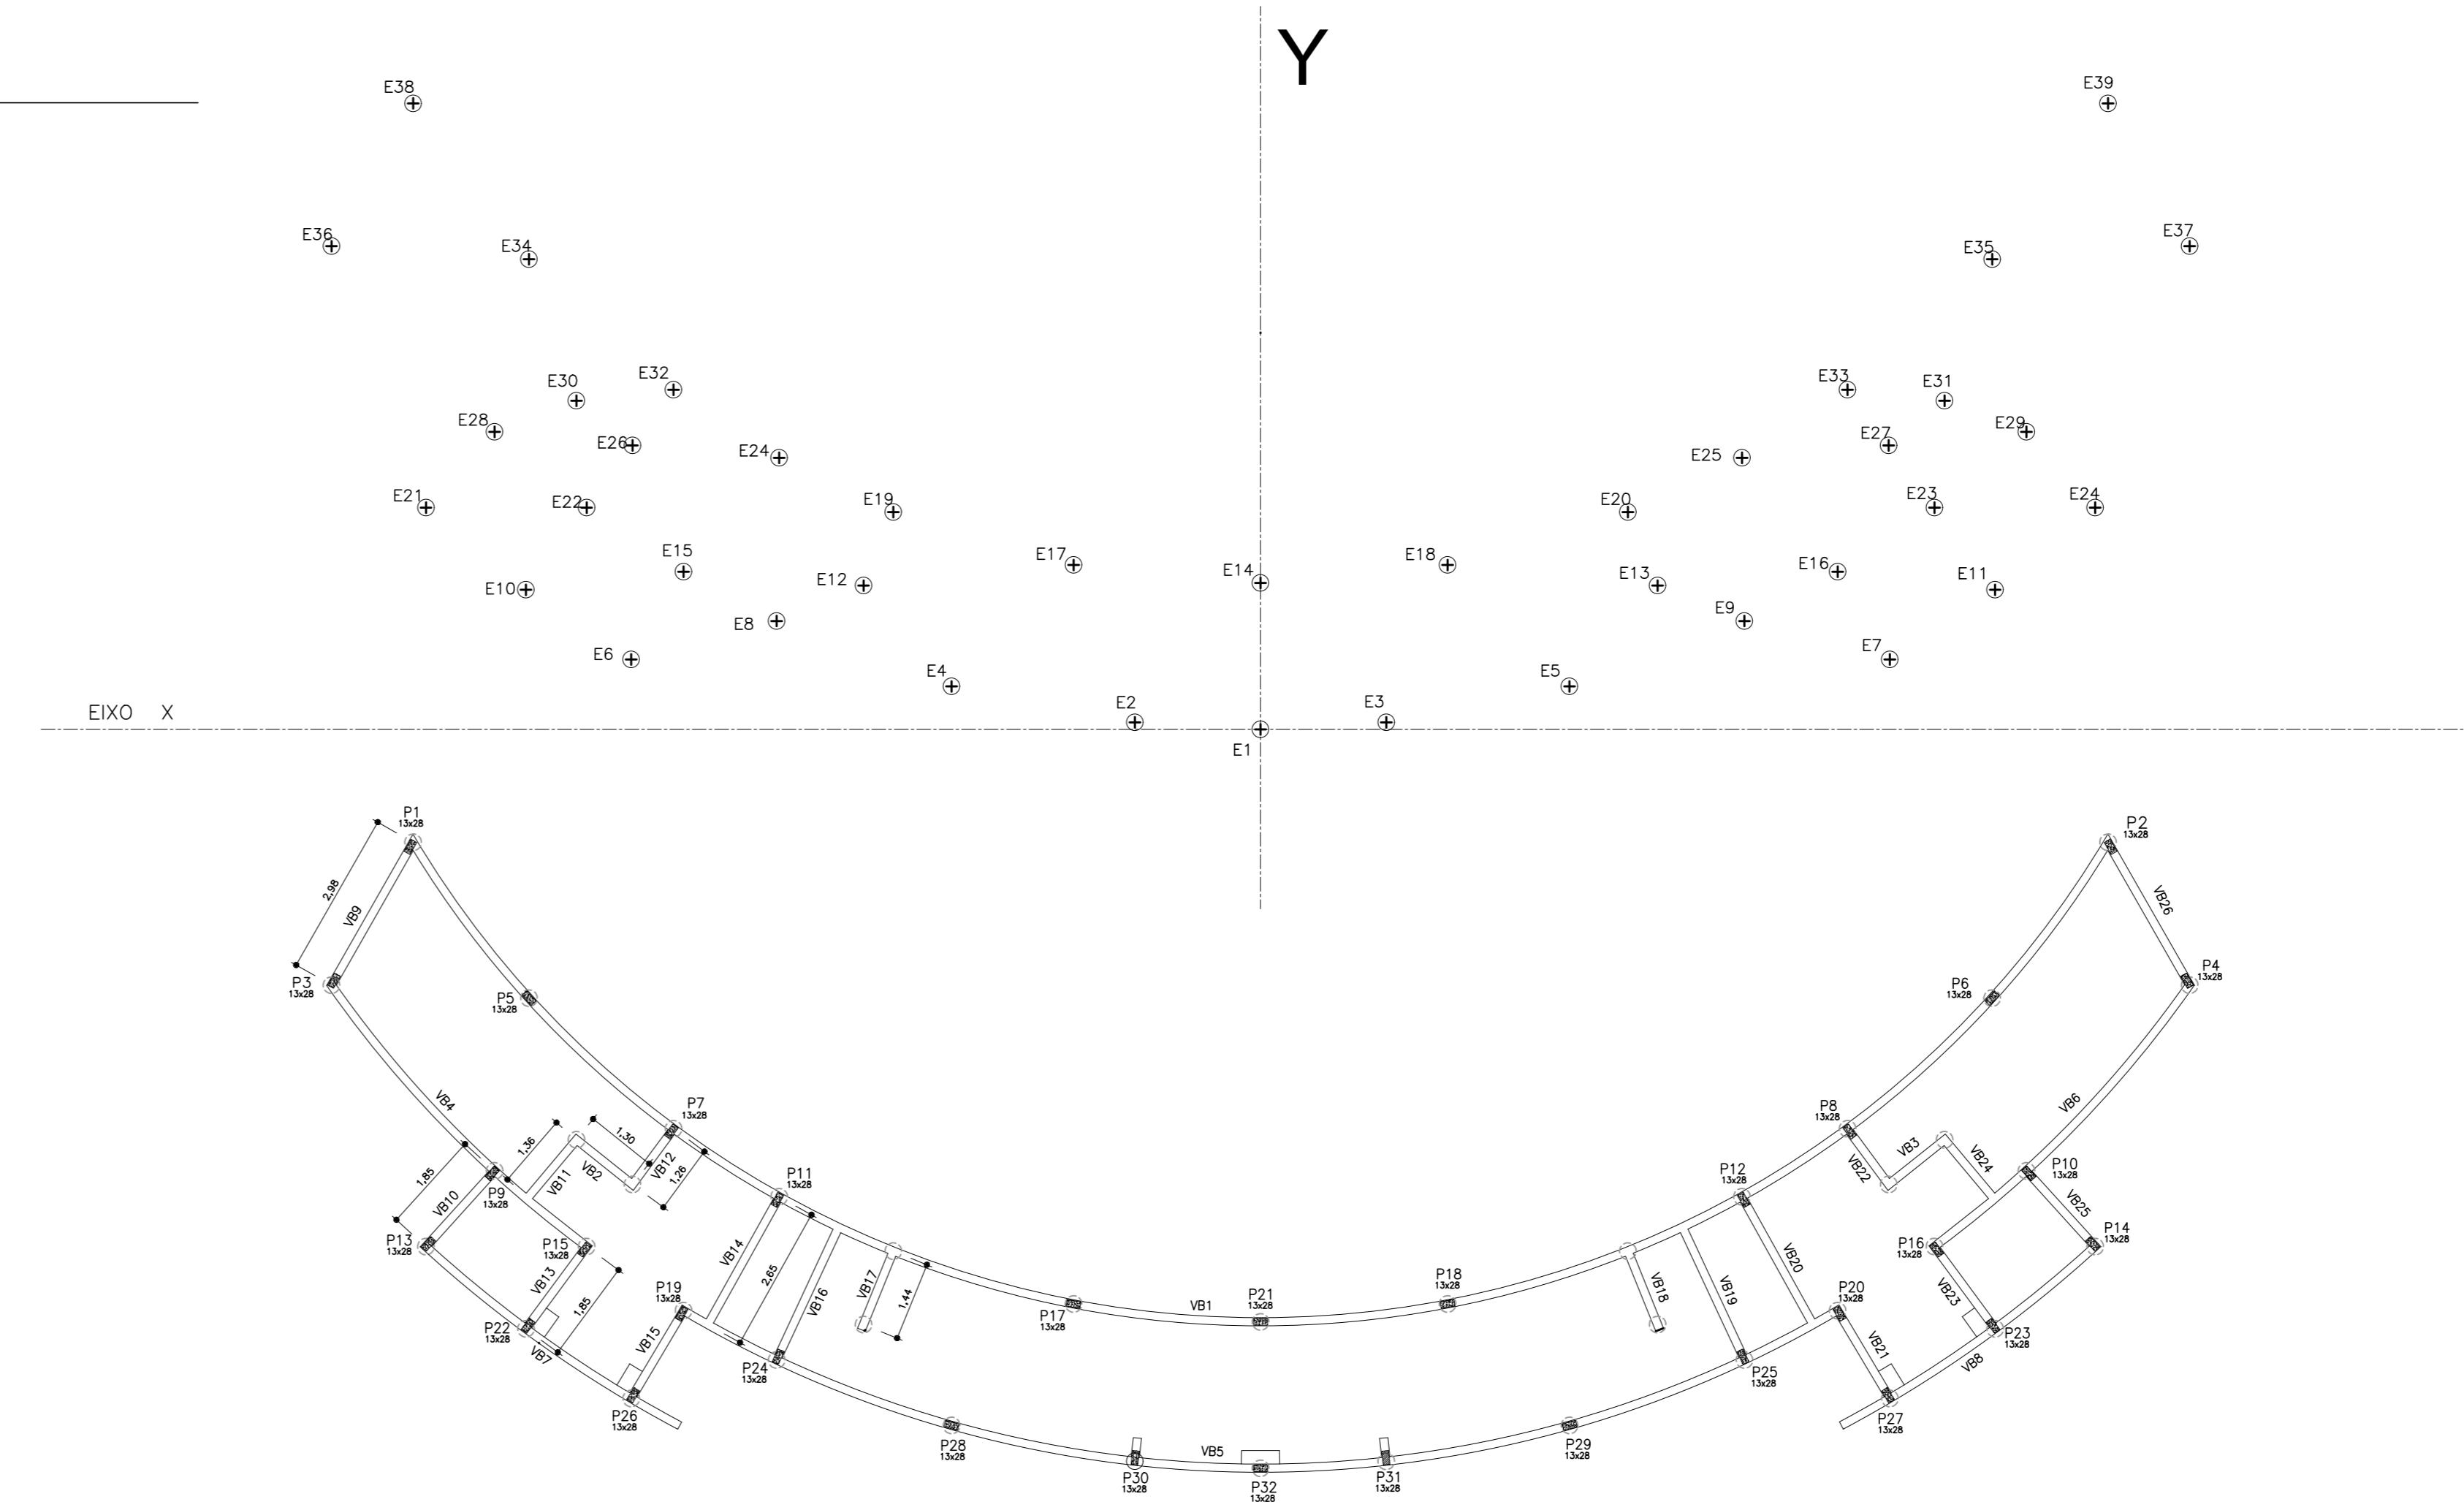

Planta baixa - Infraestrutura
ESCALA 1:100

PROJETO ARQUITETÔNICO 1/2
PLANTA BAIXA/CORTES/IMPLANTAÇÃO

OBRA: CONSTRUÇÃO DE ARENA DE EVENTOS TURÍSTICOS - COLISEU
LOCAL: AV. BRASIL / RUA PRIMAVERA
PROPRIETÁRIO: PREFEITURA MUNICIPAL DE PEDRINHAS PAULISTA

SITUAÇÃO S/ ESCALA: [Diagrama]

PROJ. - PREFEITURA MUNICIPAL DE PEDRINHAS PAULISTA

ÁREAS:

ÁREA DO TERRENO:	2.910,00 m ²
ÁREA CONSTRUIDA:	0,00 m ²
ÁREA A CONSTRUIR:	134,54 m ²
ÁREA A PAVIMENTAR:	290,00 m ²

PROJ. DE PROJETO: RENO DE NALDO AVE. CAU A-0018-2

PROJ. DE PROJETO: [Assinatura]

APROVAÇÃO/ALVARÁ