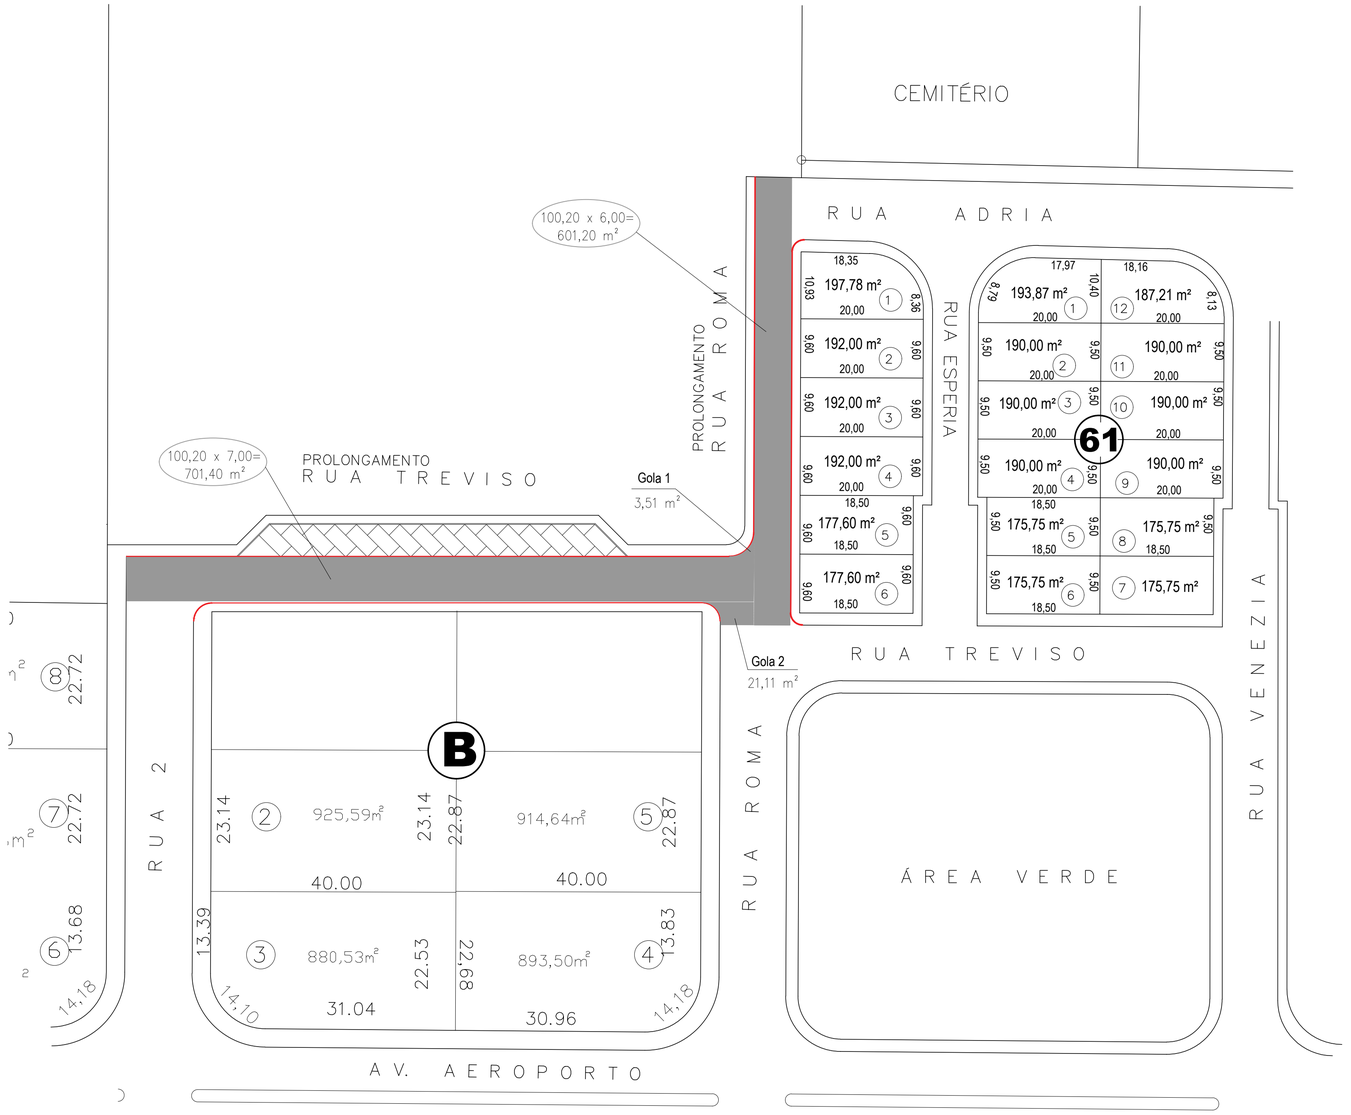

Planta geral de Imolantação

ESCALA 1:500

R E L A Ç Ã O S D A S R U A S

LOGRADOURO	PAVIMENTAÇÃO			GUIA / SARGETA
	TRECHO	DIMENSÕES (m)	ÁREA (m²)	COMPRIMENTO (m)
PROLONGAMENTO DA RUA ROMA	RUA ADRIA - RUA TREVISO	73,60 x 6,00	441,60	128,30
PROLONGAMENTO DA RUA TREVISO	RUA ADRIA - RUA 2 (Dist. Ind)	100,20 x 7,00	701,40	195,80
	GOLA 1	calculado AutoCAD	3,51	
	GOLA 2	calculado AutoCAD	21,11	
RUA 3 (Distrito Industrial)	AV. AEROPORTO - LIMITE PERÍMETRO URBANO	69,80 x 10,60	739,88	120,00
		T O T A L	1.907,50	444,10

PREFEITURA MUNICIPAL DE PEDRINHAS PAULISTA

Rua Pietro Maschietto, 125 - CEP 19.865-CNPJ 64.614.381/0001-81

ORGÃO

Secretaria de Obras e Serviços Municipais

Departamento de Projetos

PROJETO

PROJETO DE PAVIMENTAÇÃO ASFÁLTICA

ASSUNTO

IMPLANTAÇÃO/ DETALHE

RESP. TÉCNICO

REMO DI NALLO
cau A100516-2
rrt 11276554

REMO DI NALLO:00856254851

Assinado de forma digital por REMO DI NALLO:00856254851
Dados: 2022.06.13 11:36:23 -03'00'

PREFEITURA MUNICIPAL

ESCALA **indicada**

DATA **maio/2022**

PRANCHA **3/3**