RUA DO TRABALHO

RUA DA CIÊNCIA

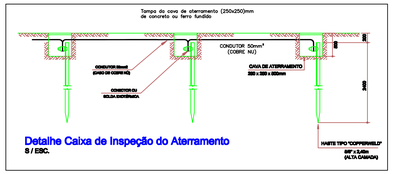

Detalhe Caixa de Inspeção do Aterramento
S / ESC.

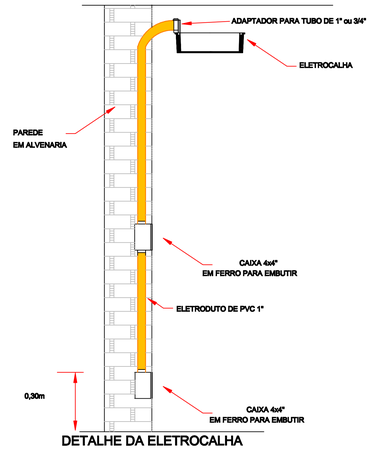

DETALHE DA ELETROCALHA

LEGENDA

	QUADRO DE FORÇA DE ENERGIA ELETRICA
	QUADRO DE DISTRIBUICAO DE ENERGIA ELETRICA
CM	POSTE DE ENTRADA DE ENERGIA. QUADRO DE MEDICAO DE ENERGIA ELETRICA
	TUBULAÇÃO QUE SOBE
	TUBULAÇÃO QUE DESCE
	CENTRAL DE ALARME CAIXA 20x20x12cm
	PONTO P/ SENSOR INFRA-VERMELHO DO SISTEMA DE ALARME COM H = 2,7m DO PISO ACABADO, EM CAIXA 4X2".
Central Câmera	CENTRAL DE CAMERA CAIXA 20x20x12cm
Câmera	PONTO P/CAMERA DE VIDEO FIXA NO TETO
	PONTO PARA SINAIS DE TV
Central Som	PONTO P/ CAIXA DE SOM AMPLIFICADA COM H = 2,10m DO PISO ACABADO, EM CAIXA 4X2".
	CENTRAL DE SOM CAIXA 20x20x12cm
TEL INT TV	CAIXA DE PASAGEM PARA TELEFONE, INTERNET E TV (MEDIDAS NO PROJETO)
	TUBULAÇÃO PARA FIAÇÃO DE DADOS
	PERFILADO DUPLO 38x76mm PARA FIAÇÃO DE DADOS
	PONTO PARA TELEFONE E REDE DE INFORMATICA EMBUTIDO NA PAREDE EM CAIXA 4x4" A 30cm DO PISO ACABADO.
WiFi	PONTO PARA ROTEADOR SEM FIO NA PAREDE COM H=2,35m

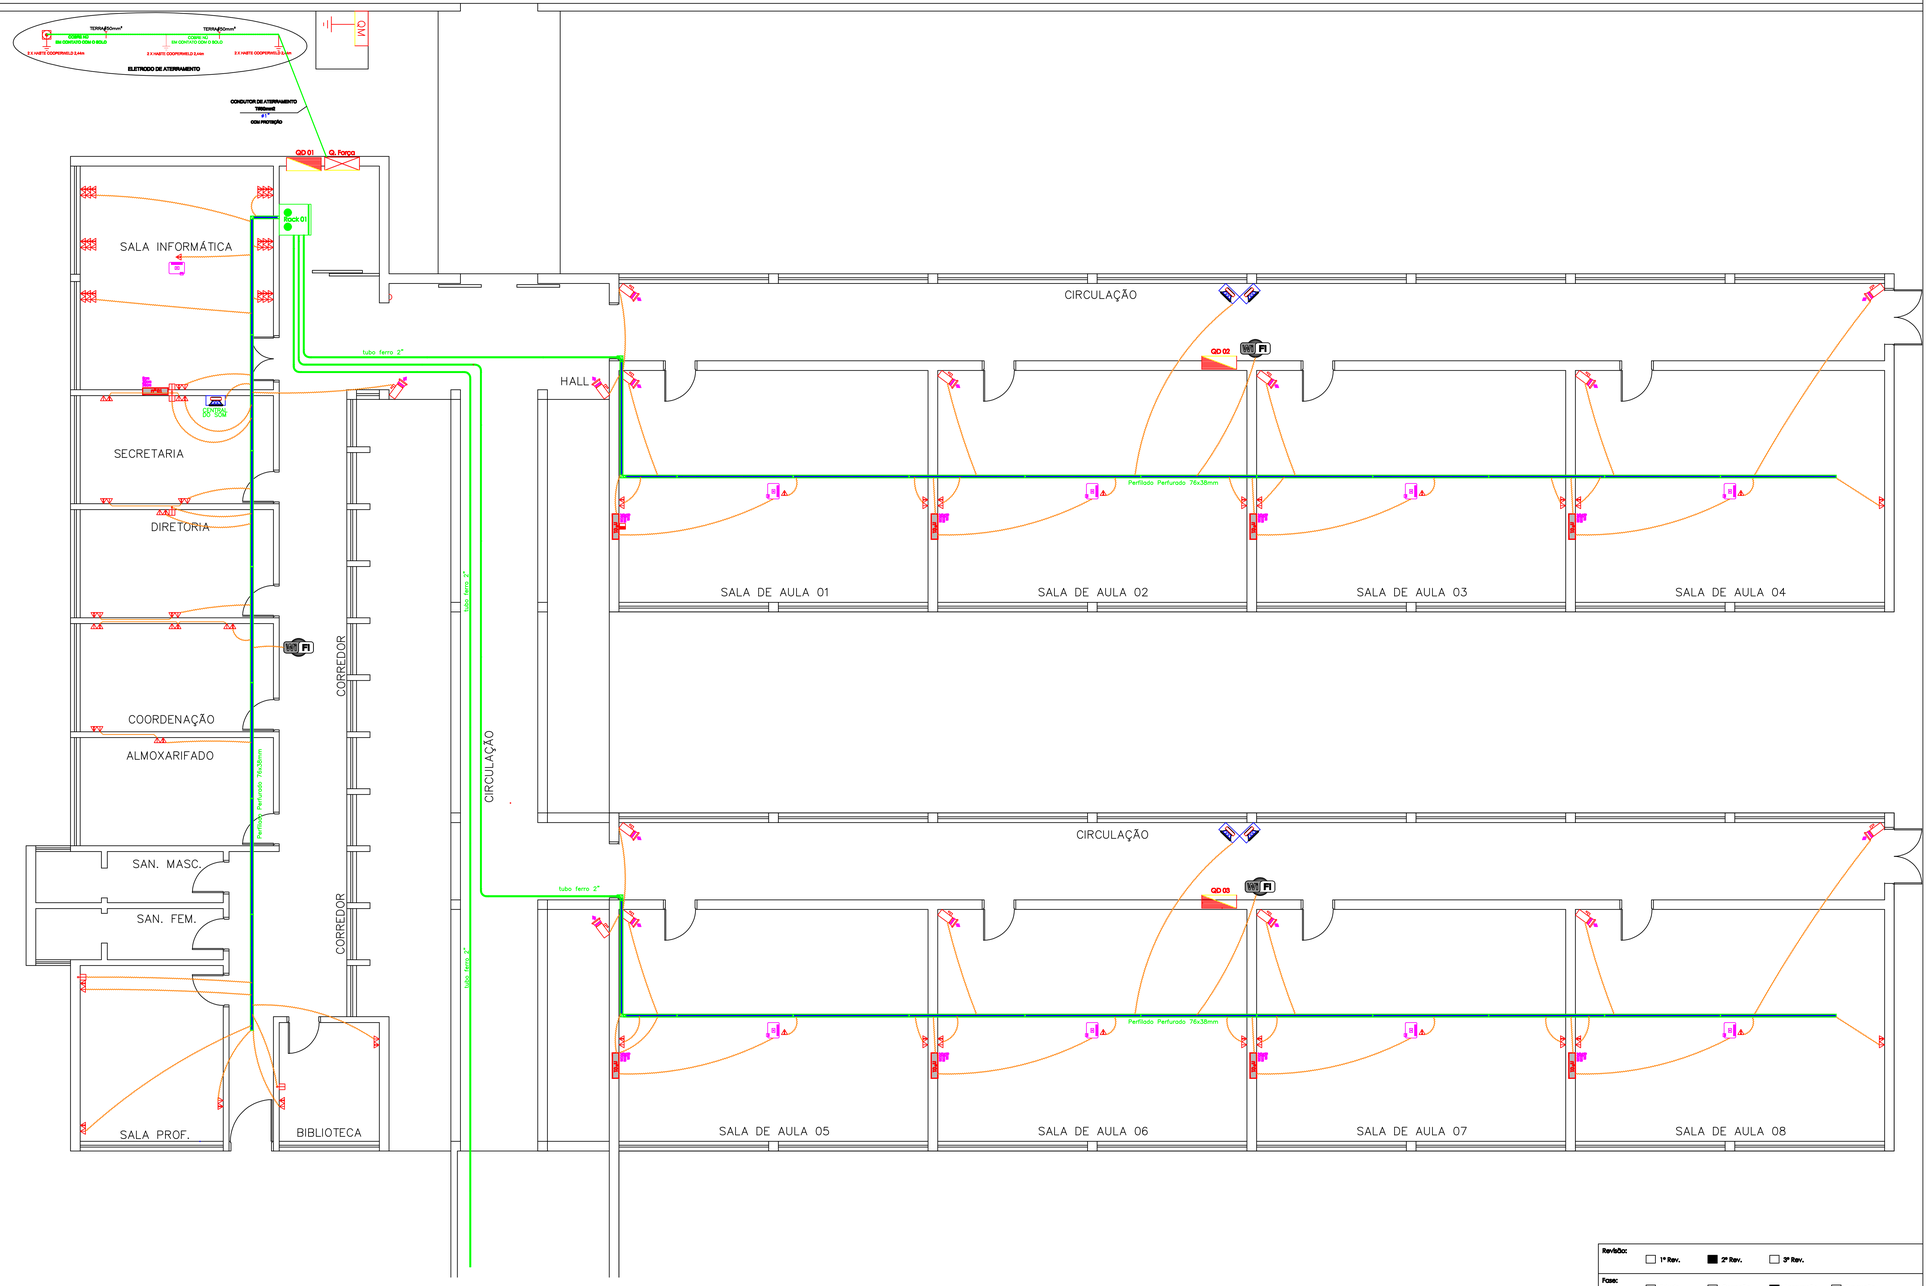

Revisão:
☐ 1ª Rev. ■ 2ª Rev. ☐ 3ª Rev.

Fase:
☐ Estudo ☐ Correção ■ Aprovação ☐ Execução

E.C.I.
Rua Com. Abel Nogueira nº 910
P.O.B. 97548-000
Cidade/UF/BRASIL
Contato: ecieletricidade@hotmail.com
ART nº:

CLIENTE: PREFEITURA MUNICIPAL DE PEDREIRAS MARANHÃO

LOCAL: PEDREIRAS MARANHÃO

ASSUNTO: PROJETO ELÉTRICO

TÍTULO: PROJETO DE SISTEMAS DE COMUNICAÇÃO E COMANDOS E ASSINAMENTO

RESP. TÉCNICO: ENGº FABIO RESCHKE

ESCALA: INDICADAS 03/2020

FOLHA: 01 / 06