





Croqui das Ruas

RELAÇÕES DAS RUAS

LOGRADOURO	TRECHO	DIMENSÕES (m)	ÁREA (m²)
RUA BAHIA e RUA AMAZONAS		224,30 x 6,30	1.413,09
RUA DO TRABALHO	RUA AMAZONAS e RUA DA AGRICULTURA	155,80 x 6,30	981,54
RUA MINAS GERAIS	RUA GARDÊNIA e RUA GOIÂNIA	167,00 x 7,70	1.285,90
TOTAL			3.680,53

SEÇÃO TRANSVERSAL TÍPICA SEM ESCALA

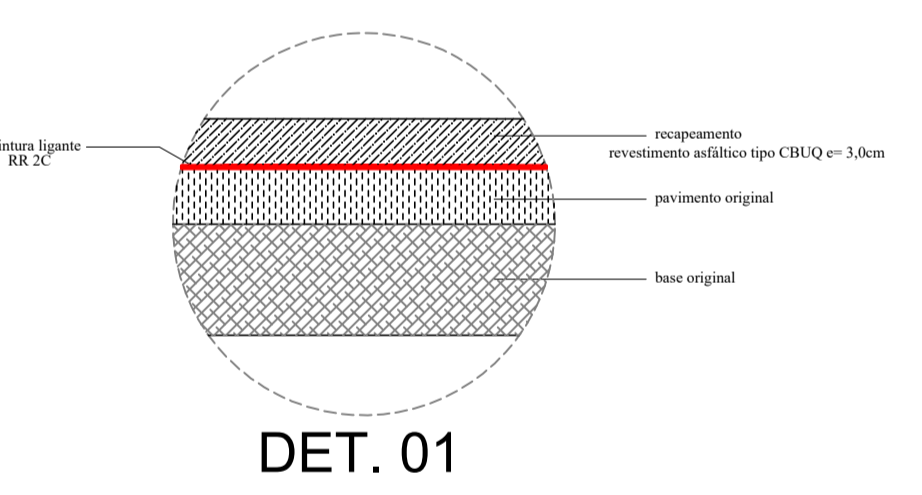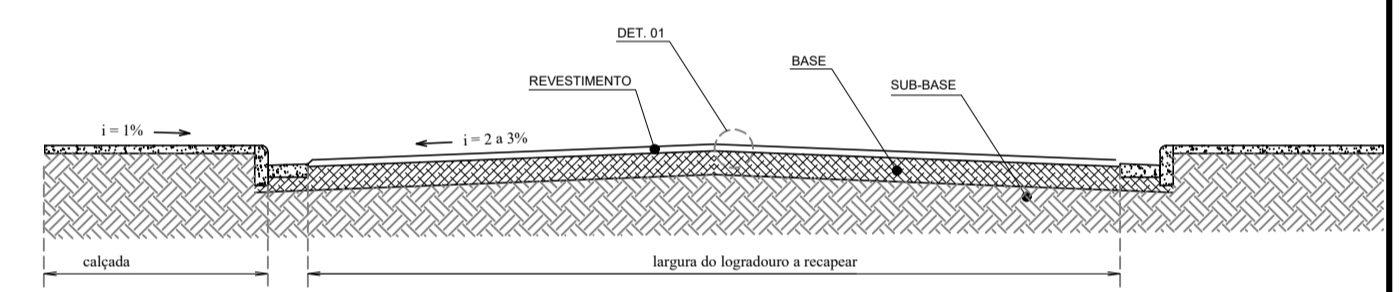

PREFEITURA MUNICIPAL DE PEDRINHAS PAULISTA
Rua Pietro Maschietto, 125 - CEP 19.865-CNPJ 64.614.381/0001-81

ORGÃO: *Secretaria de Obras e Serviços Municipais*
Departamento de Projetos

PROJETO: **PROJETO DE RECAPEAMENTO ASFÁLTICO**

ASSUNTO: **DIRETRIZES P/ RECAPEAMENTO ASFÁLTICO**

RESP. TÉCNICO:
REMO DI NALLO - cau A100516-2
RRT nº 13441592

PREFEITO MUNICIPAL:
FREDDIE COSTA NICOLAU

DATA: **agosto 2023**

ESCALA: **indicadas**

FRANCHA: **2/3**