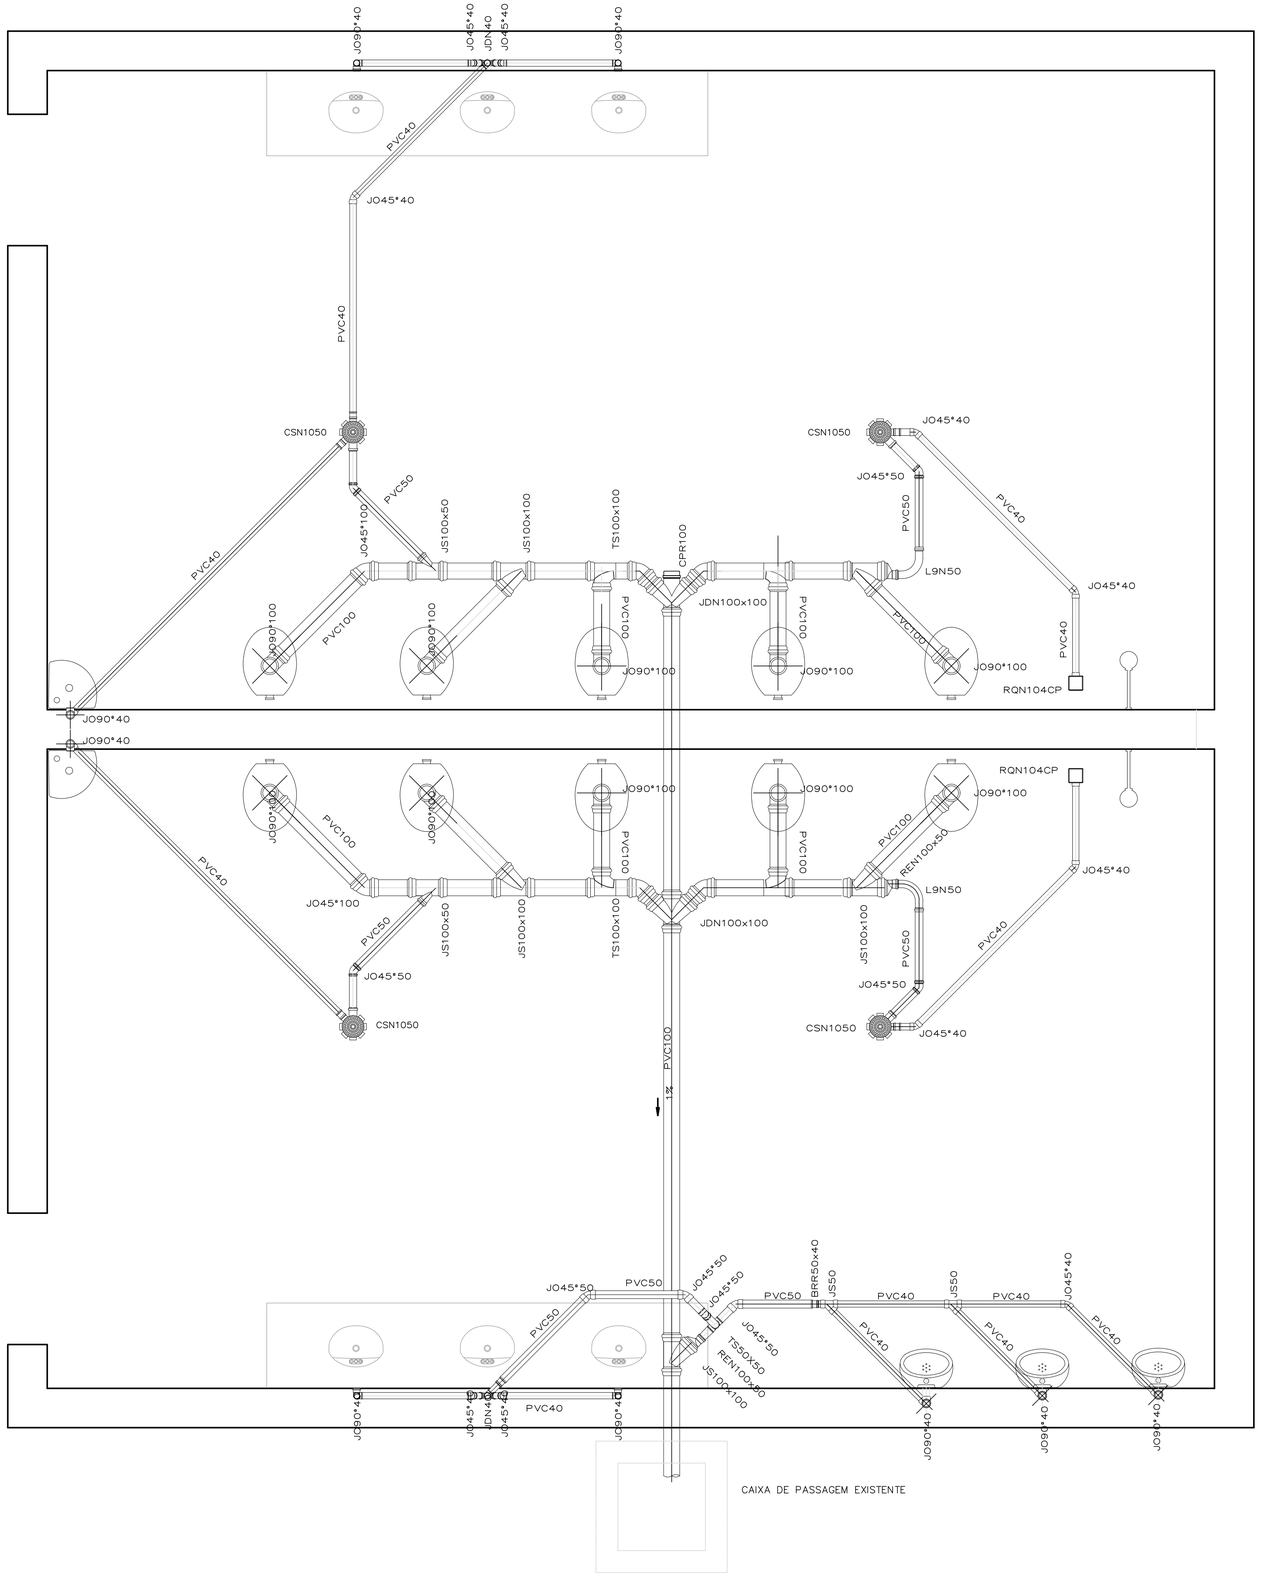

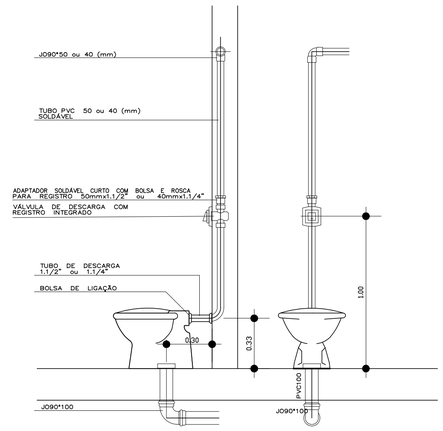

BACIA COM VÁLVULA DE DESCARGA

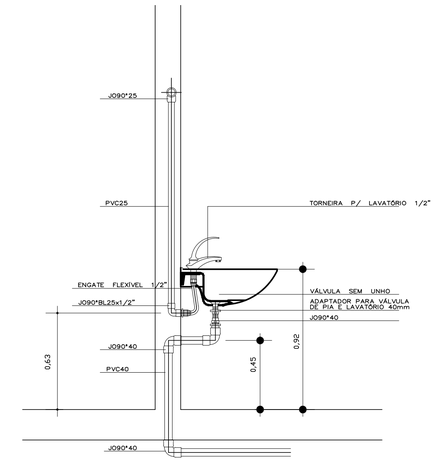

LAVATÓRIO SEM SIFÃO

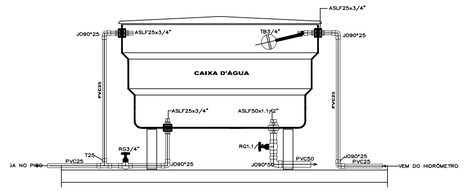

DETALHE GENÉRICO CAIXA D'ÁGUA

Nota :
04 CAIXAS C/ VOLUME DE 1.000Litros CADA

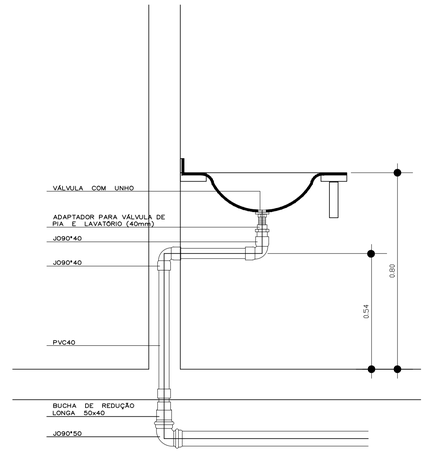

PIA SEM SIFÃO

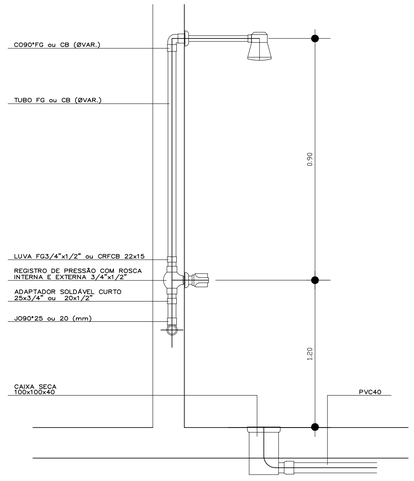

CHUVEIRO

ASSUNTO

HIDRÁULICA **F 3**

OBJETO REFORMA E AMPLIAÇÃO DE EDIFICAÇÃO ESCOLAR

LOCAL EMEF PROF. CLOVIS MANFIO

PROPR: PREFEITURA MUNICIPAL DE PEDRINHAS PAULISTA

SITUACAO S/ ESCALA

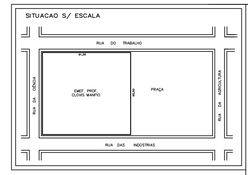

ÁREAS

ÁREA DO TERRENO ..... 6.594,00 m²
ÁREA CONSTRUIDA A REFORMAR .....589,35 m²
ÁREA A CONSTRUIR.....29,70 m²
ÁREA DA INTERVENÇÃO .....619,05 m²
ÁREA DA ESCOLA .....2.598,91 m²

prop.: PREF. MUNICIPAL DE PEDRINHAS PAULISTA

REMO DI NALLO:00856254851 — Assinado de forma digital por REMO DI NALLO:00856254851 Dados: 2023.12.05 11:33:23 -03'00'

autor do projeto
REMO DI NALLO
CAU : A100516-2
RRT 13666073

responsavel tecnico

APROVAÇÃO/ALVARÁ