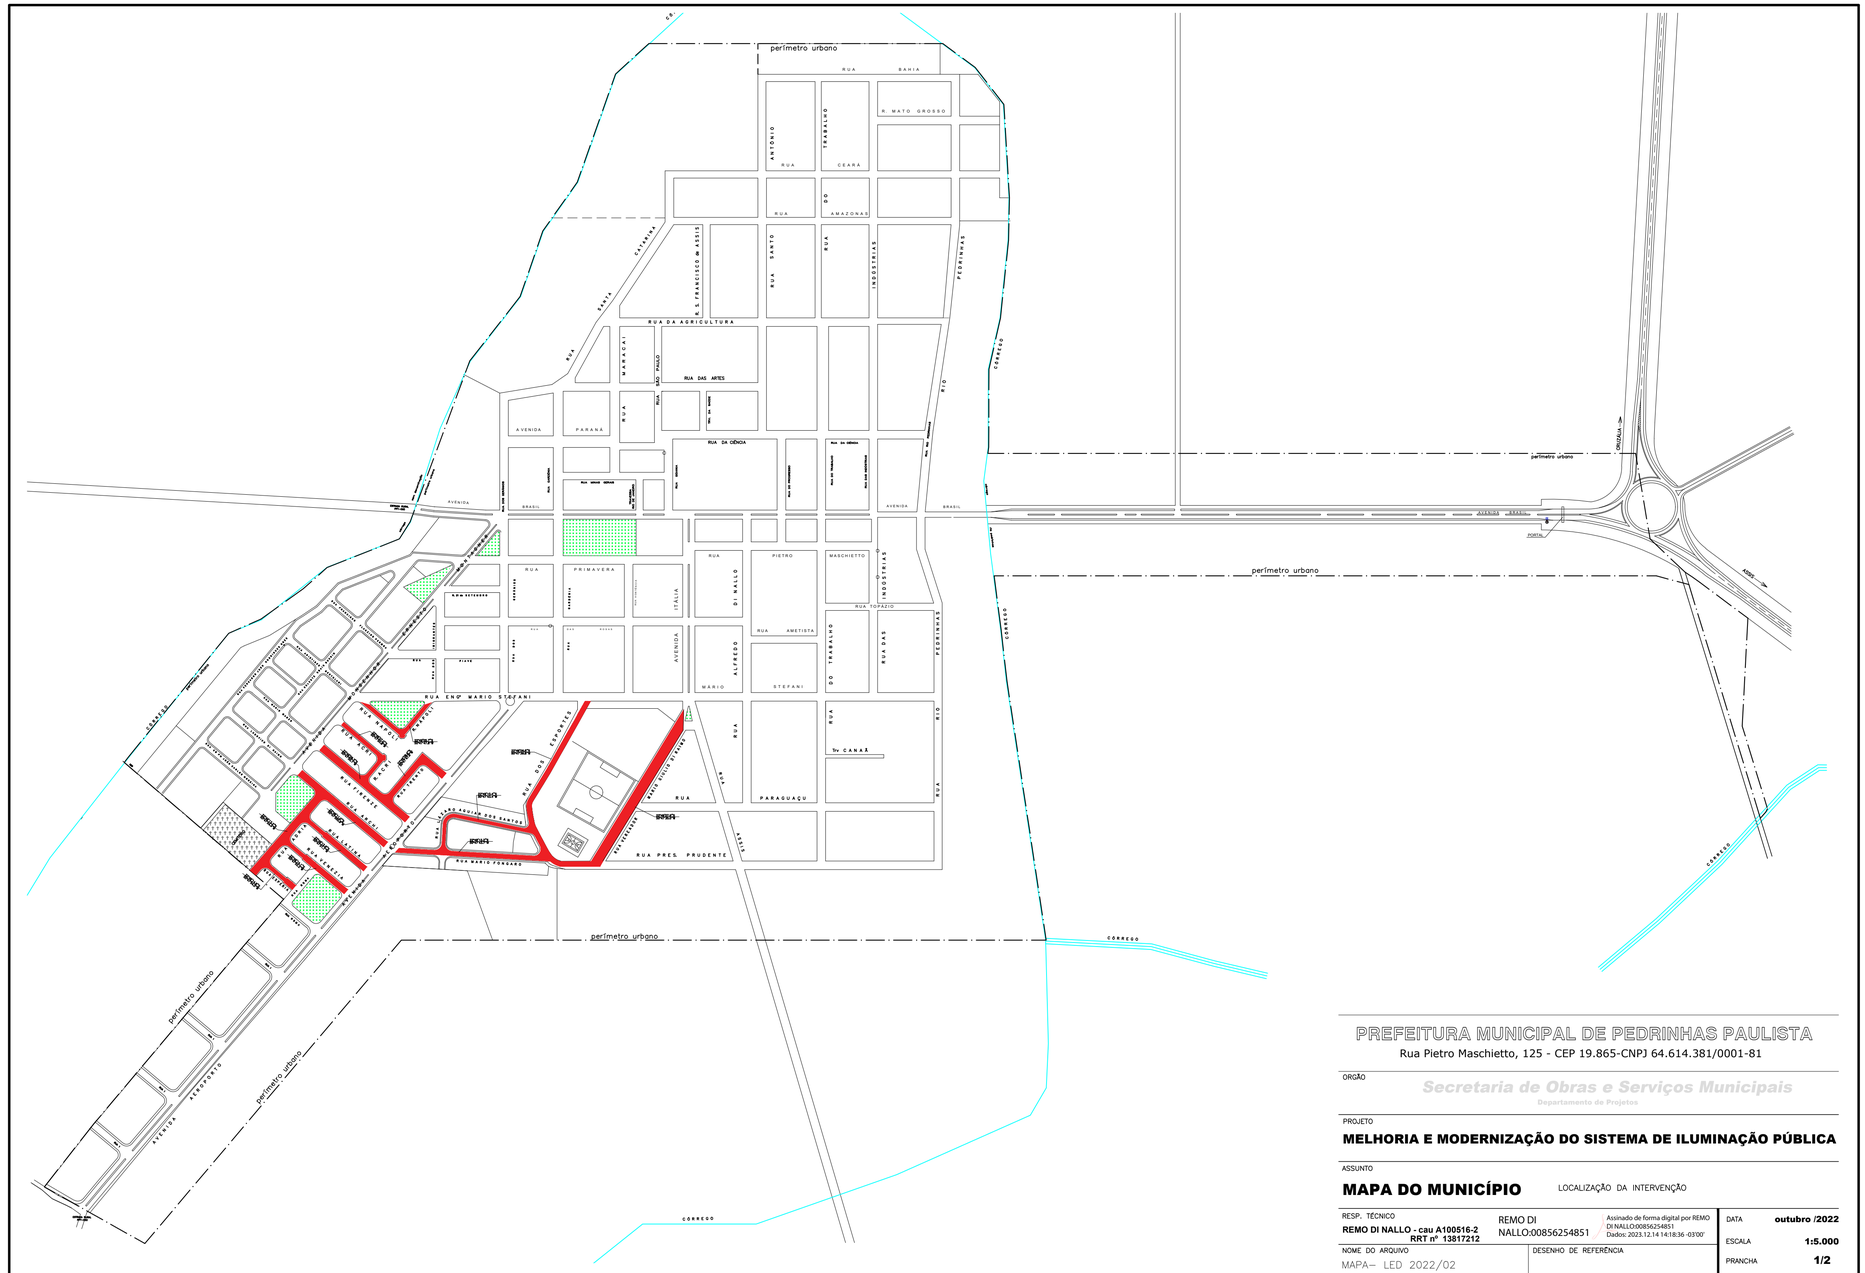

PREFEITURA MUNICIPAL DE PEDRINHAS PAULISTA

Rua Pietro Maschietto, 125 - CEP 19.865-CNPJ 64.614.381/0001-81

ORGÃO

Secretaria de Obras e Serviços Municipais

Departamento de Projetos

PROJETO

MELHORIA E MODERNIZAÇÃO DO SISTEMA DE ILUMINAÇÃO PÚBLICA

ASSUNTO

MAPA DO MUNICÍPIO LOCALIZAÇÃO DA INTERVENÇÃO

RESP. TÉCNICO

REMO DI NALLO - cau A100516-2

RRT nº 13817212

REMO DI NALLO:00856254851

Assinado de forma digital por REMO DI NALLO:00856254851
Dados: 2023.12.14 14:18:36 -03'00'

NOME DO ARQUIVO

MAPA– LED 2022/02

DESENHO DE REFERÊNCIA

DATA **outubro /2022**

ESCALA **1:5.000**

PRANCHA **1/2**