




PLANTA BAIXA
ESC 1:100

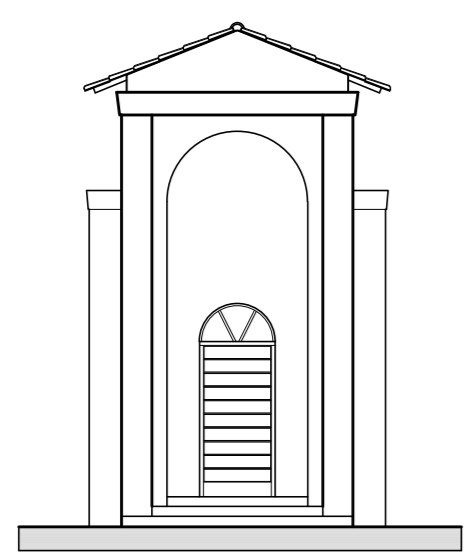

ELEVÇÃO FRONTAL
ESC 1:100

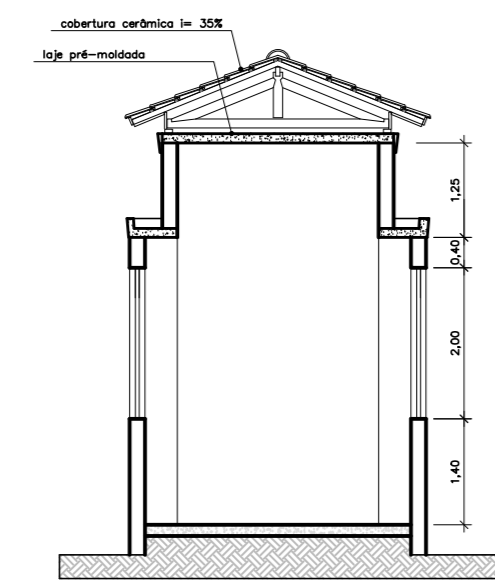


CORTE
ESC 1:100

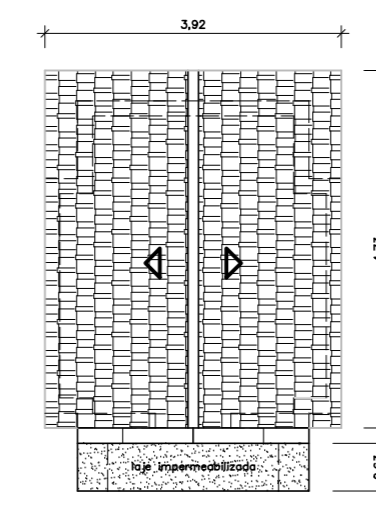


COBERTURA
ESC 1:100

CAPELA M^{sr} ERNESTO MONTAGNER

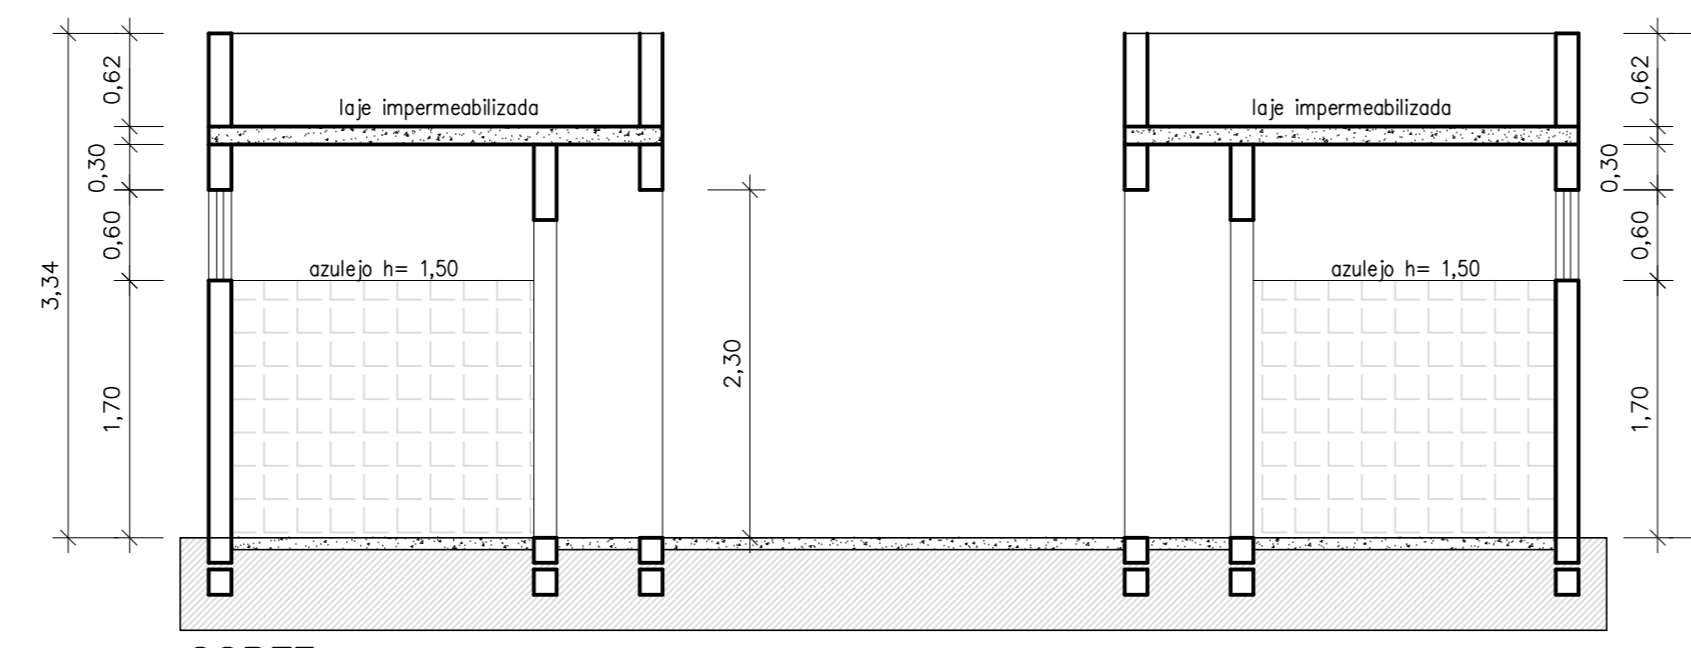


CORTE
ESC 1:50

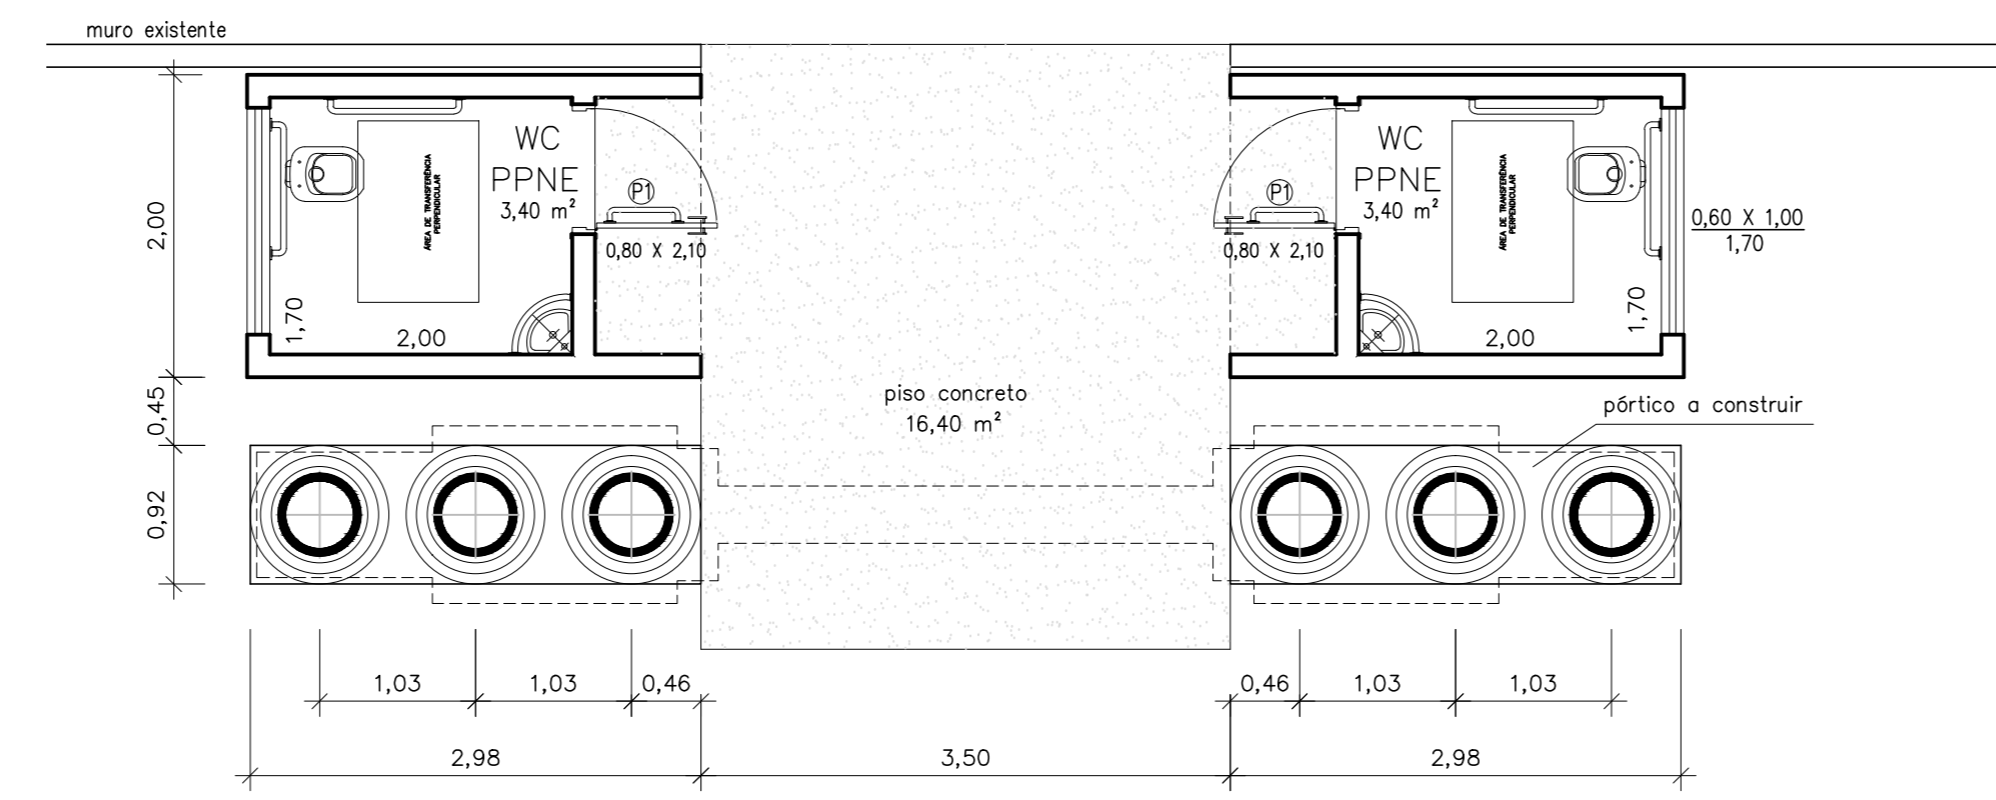


PLANTA BAIXA
ESC 1:50

PÓRTICO e SANITÁRIOS

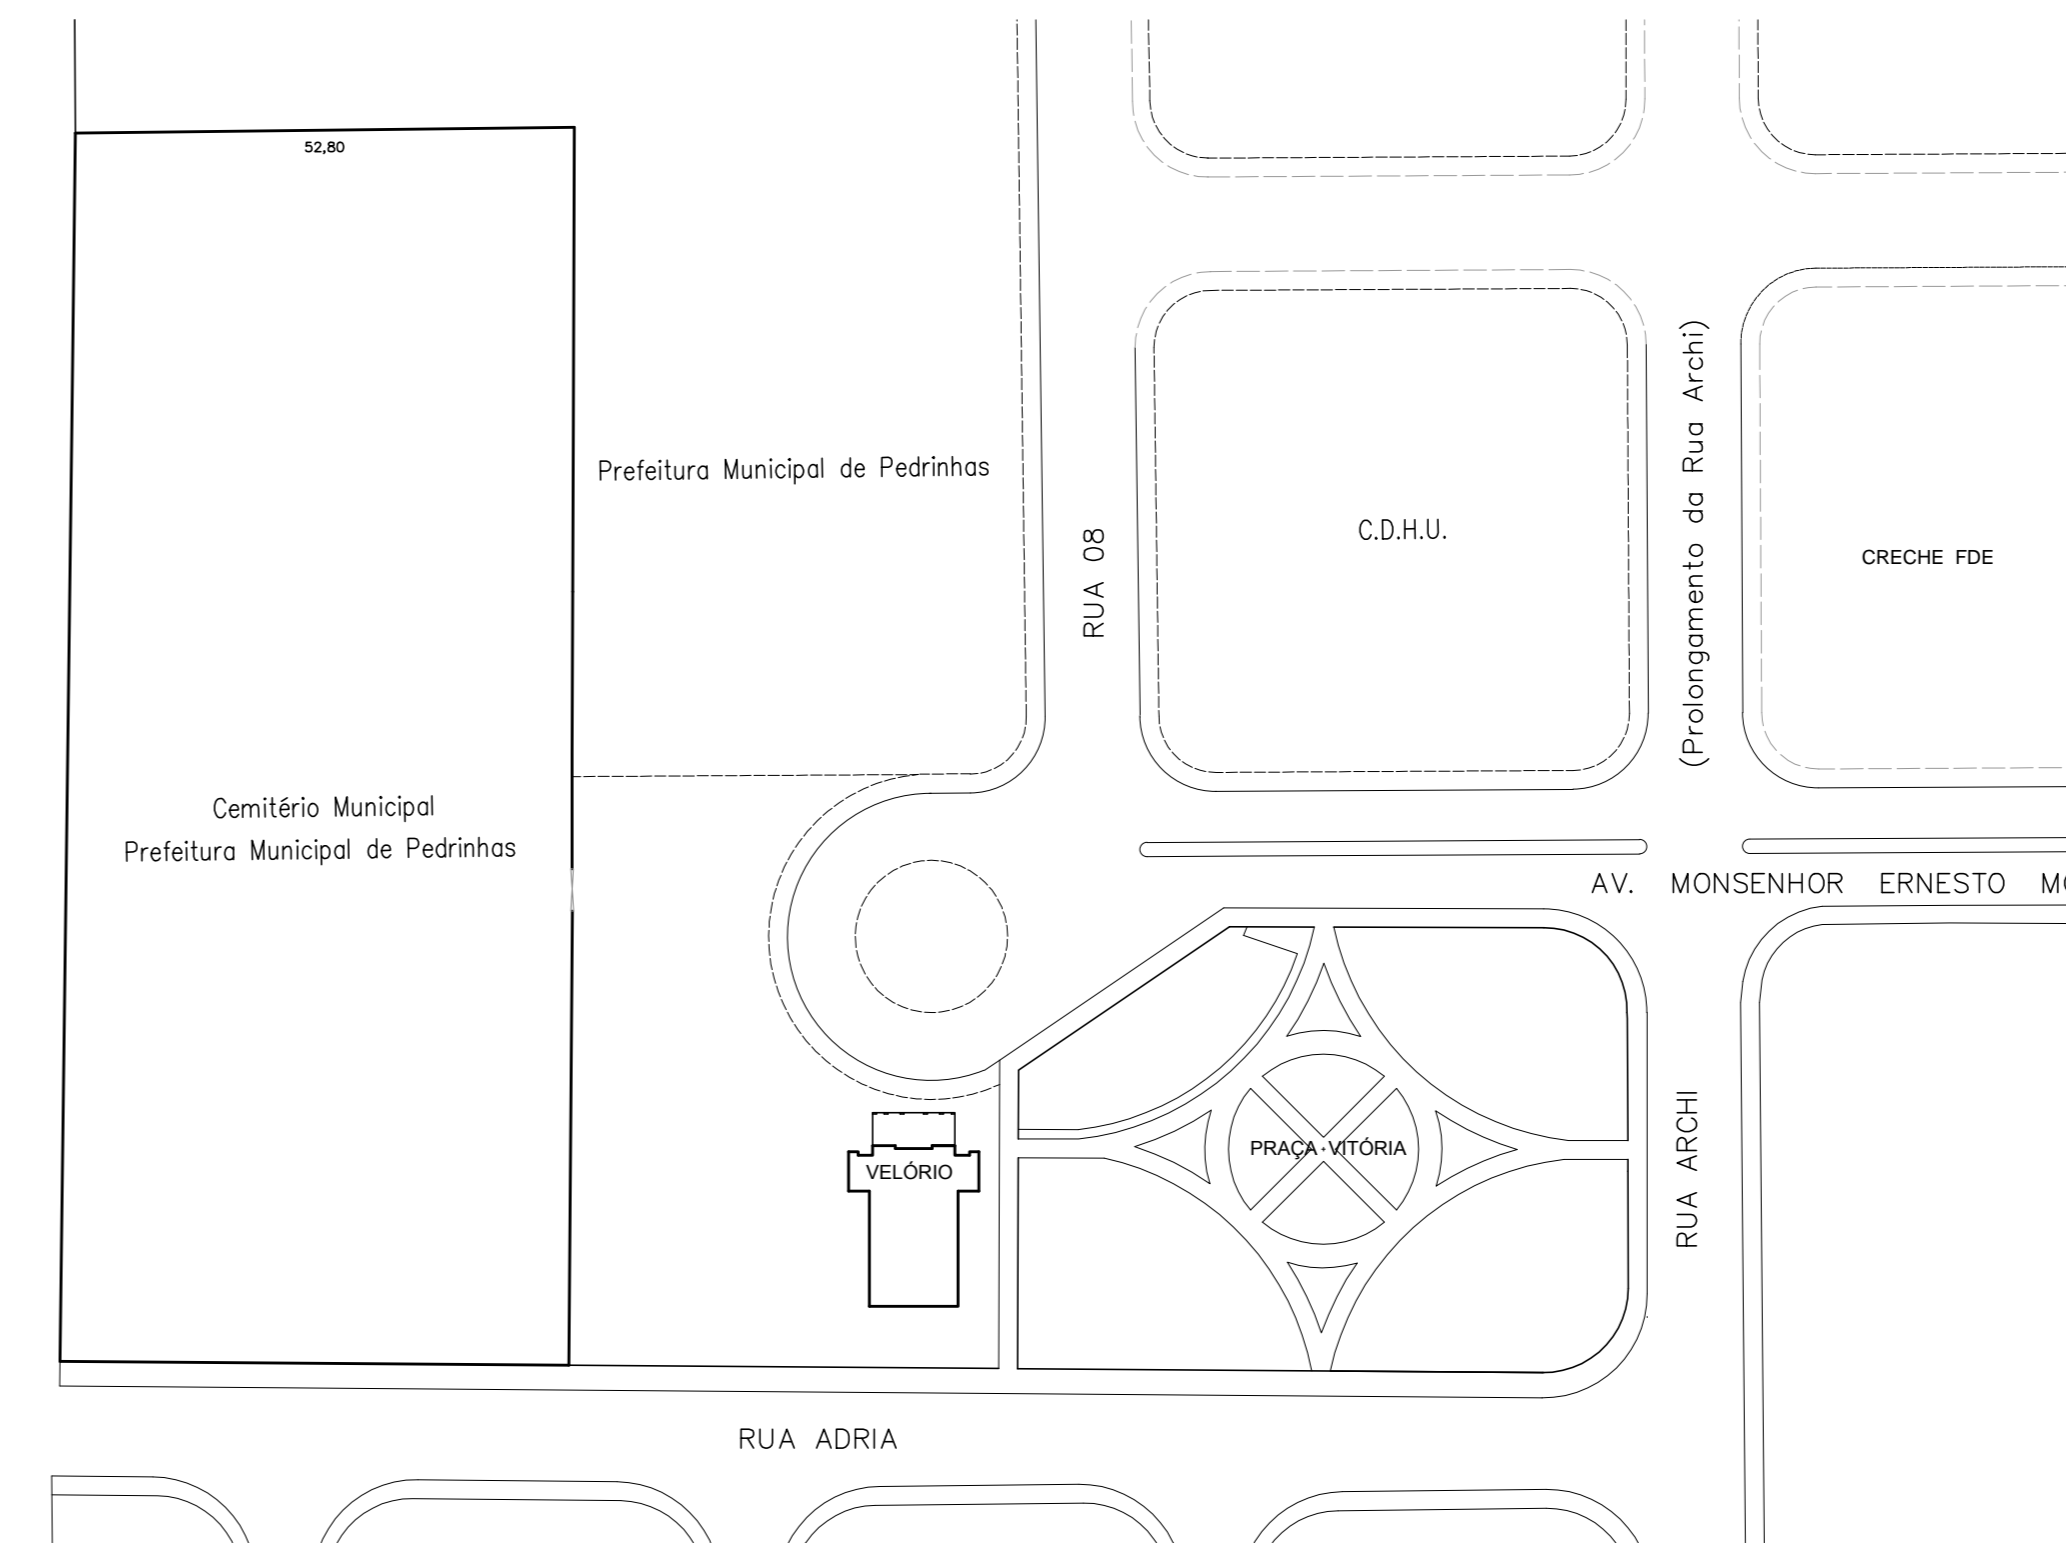

PLANTA DE LOCALIZAÇÃO
S/[ESCALA]

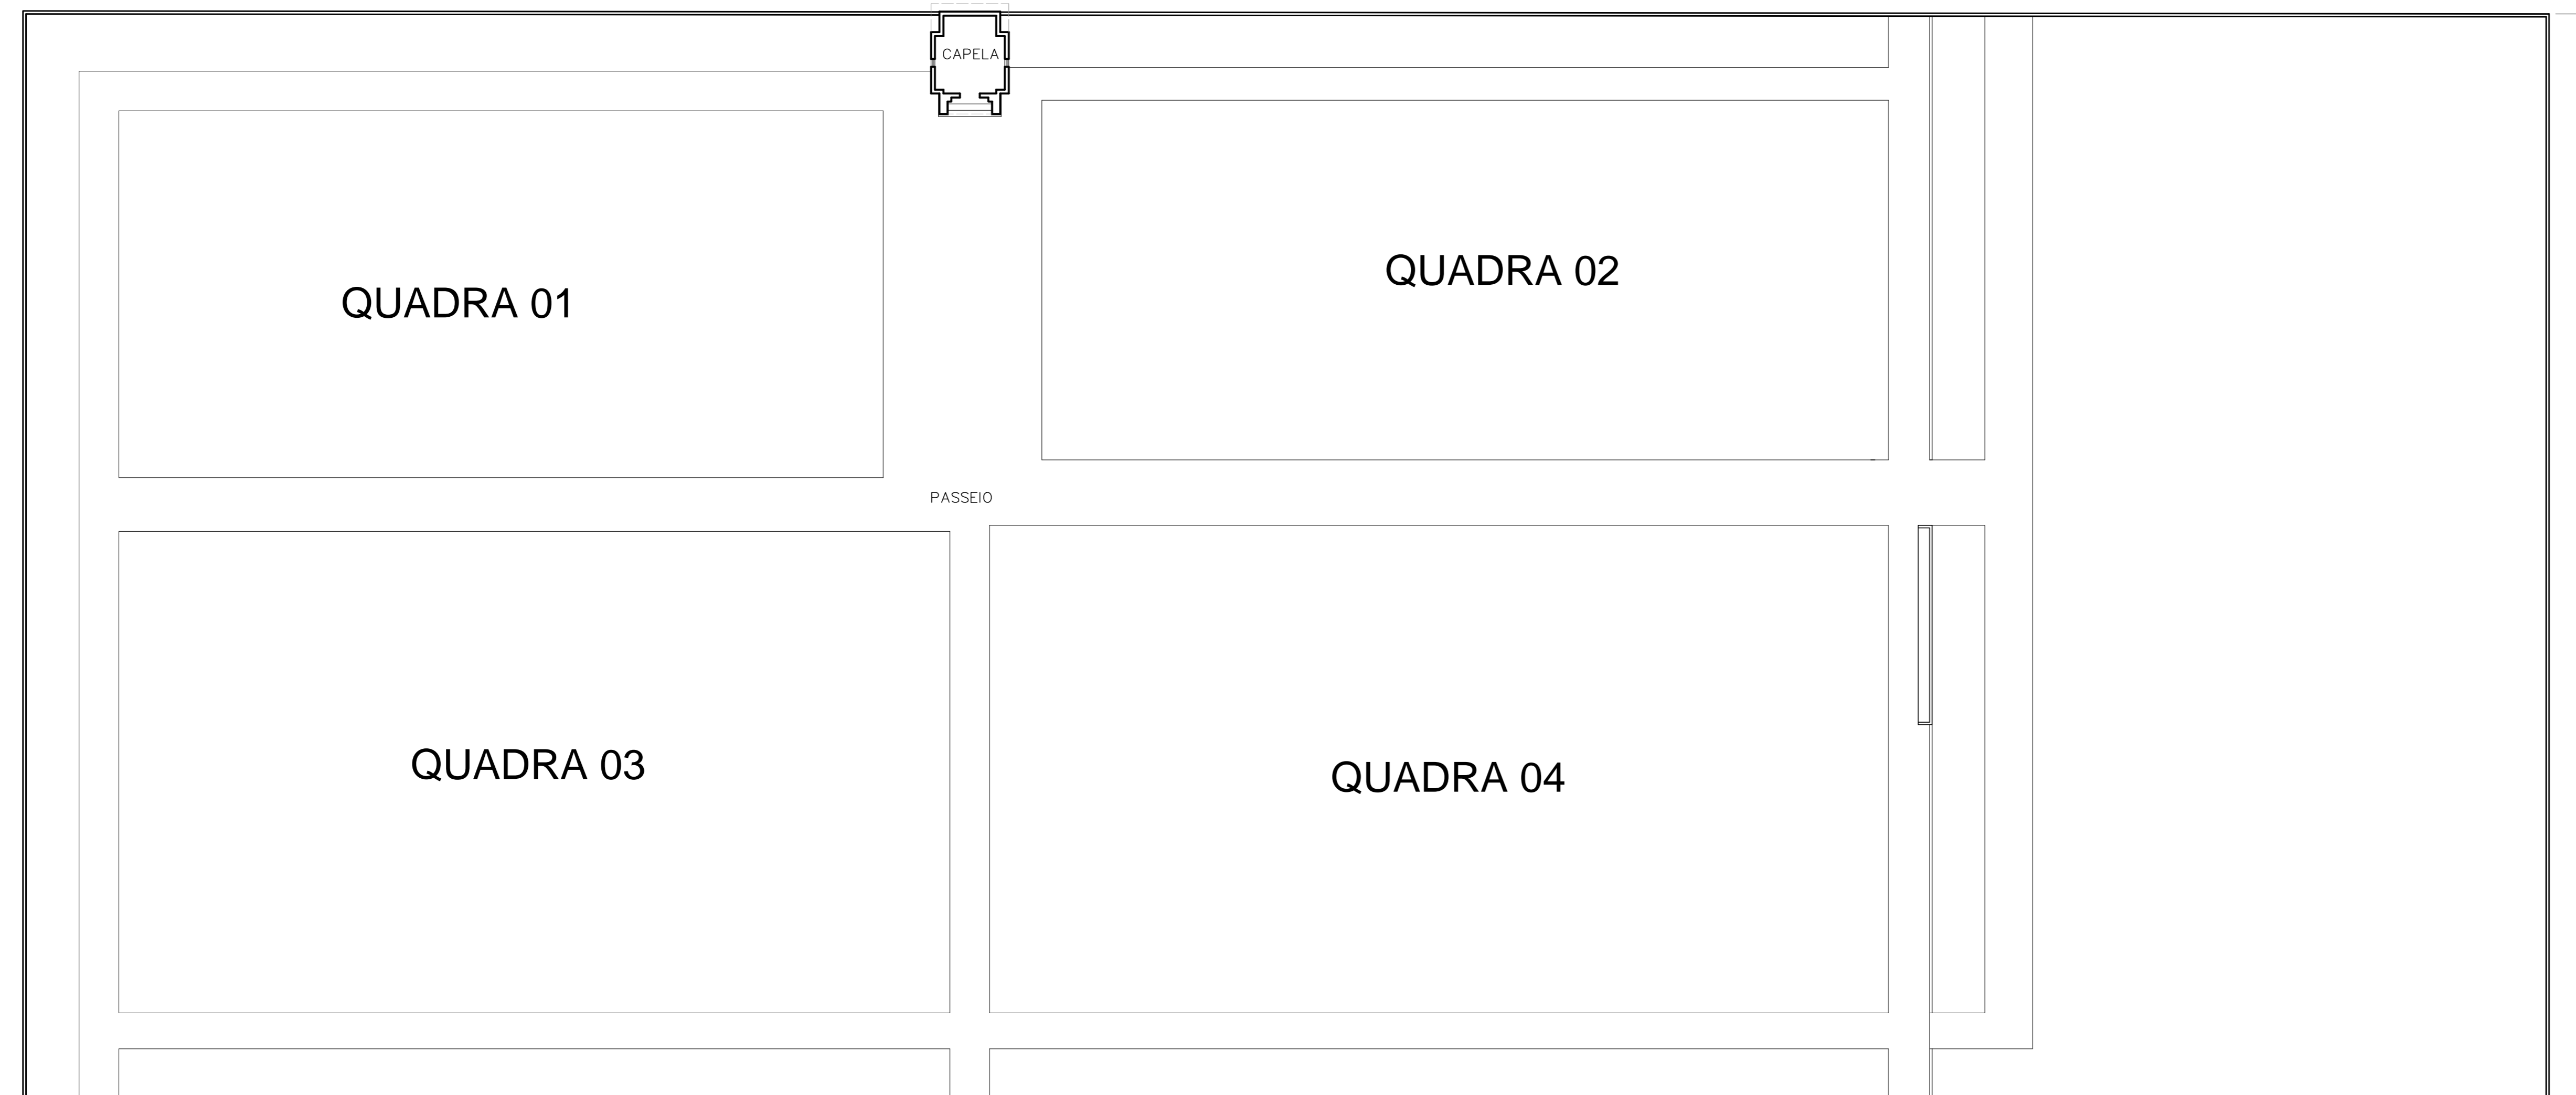

PLANTA BAIXA
ESC 1:200

ASSUNTO
ANTEPROJETO ARQUITETÔNICO

PREFEITURA MUNICIPAL DE PEDRINHAS PAULISTA

PLANTA BAIXA
CORTES

REFORMA E ADEQUAÇÃO CEMITÉRIO MUNICIPAL

SITUAÇÃO S/ ESCALA

VIG. PLANTA

proprietário _____

autor do projeto _____

ÁREAS

ÁREA DO TERRENO 10.000,00 m²

ÁREA DA CAPELA A REFORMAR 18,48 m²

ÁREA DOS SANITÁRIOS A CONSTRUIR 2,00 m²

ÁREA DO PÓRTICO A CONSTRUIR 2,24 m²

desenho técnico _____

APROVAÇÃO/ALVARÁ

COLOR OBJECT	COLOR PLOT.	LINE WEIGHT
1	7	0,3
2	7	0,2
3	7	0,5
4	7	0,2
5	7	0,8
6	7	0,2
7	7	0,1
10	10	0,5
12	7	0,05
56	251	0,05