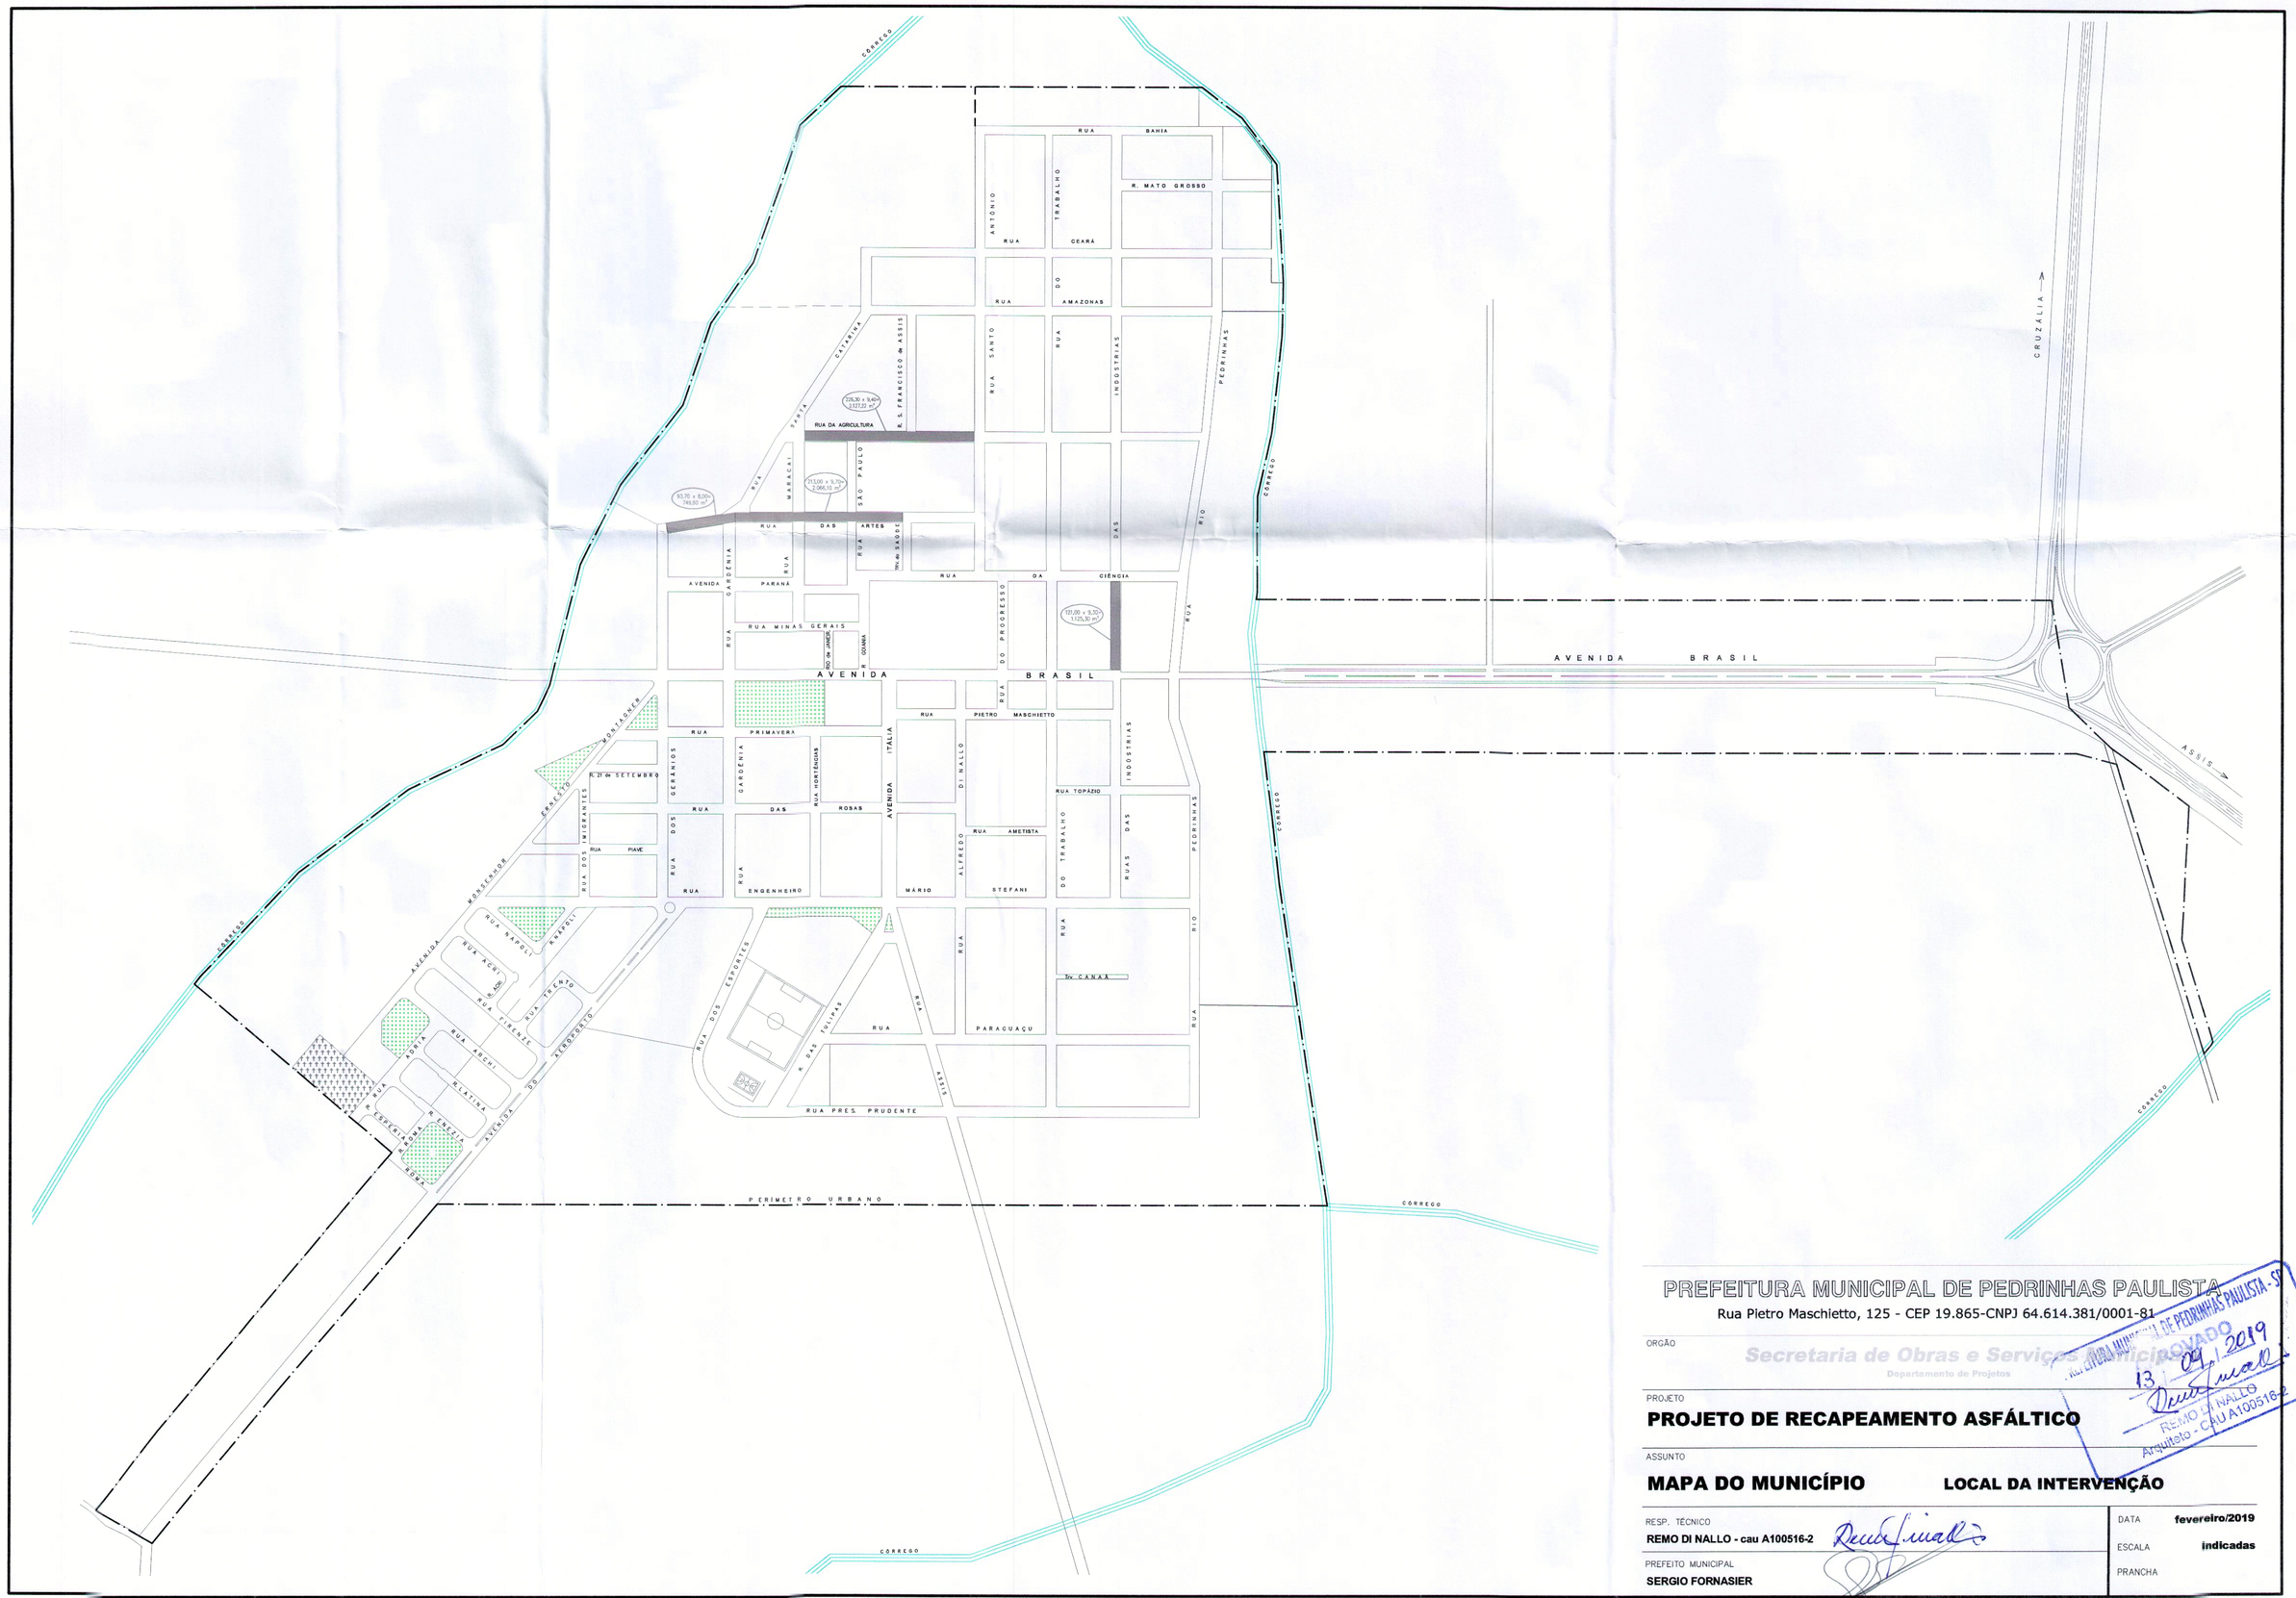

PREFEITURA MUNICIPAL DE PEDRINHAS PAULISTA

Rua Pietro Maschietto, 125 - CEP 19.865-CNPJ 64.614.381/0001-81

ORGÃO

Secretaria de Obras e Serviços Municipais

Departamento de Projetos

PROJETO

PROJETO DE RECAPEAMENTO ASFÁLTICO

ASSUNTO

MAPA DO MUNICÍPIO **LOCAL DA INTERVENÇÃO**

RESP. TÉCNICO
REMO DI NALLO - cau A100516-2

PREFEITO MUNICIPAL
SERGIO FORNASIER

DATA **fevereiro/2019**

ESCALA **indicadas**

PRANCHA

PREFEITURA MUNICIPAL DE PEDRINHAS PAULISTA - SP
APROVADO
13 / 02 / 2019
REMO DI NALLO
Arquiteto - CAU A100516-2