


Planta geral de Implantação

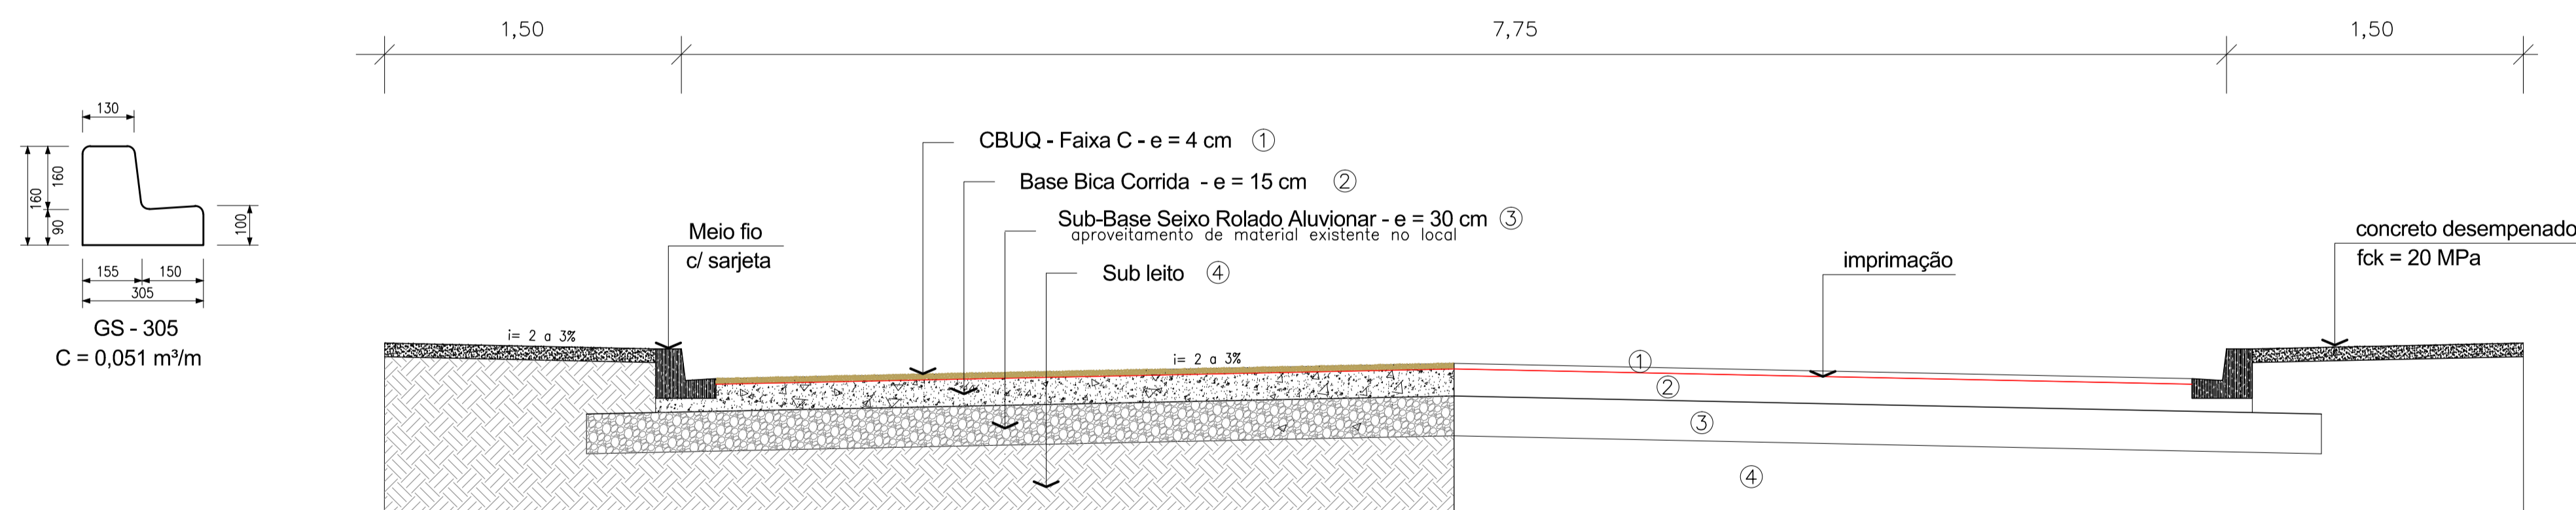

Detalhe da Estrutura da Seção Tipo

PREFEITURA MUNICIPAL DE PEDRINHAS PAULISTA
Rua Pietro Maschietto, 125 - CEP 19.865-CNPJ 64.614.381/0001-81

ORGÃO
Secretaria de Obras e Serviços Municipais
Departamento de Projetos

PROJETO
PROJETO DE PAVIMENTAÇÃO ASFÁLTICA

ASSUNTO
IMPLANTAÇÃO/ DETALHE

RESP. TÉCNICO REMO DI NALLO cav A100516-2	PREFEITURA MUNICIPAL
ESCALA DATA Agosto/2019	PRANCHA 2/3