





02 | VISTA 1
ESCALA: 1/75

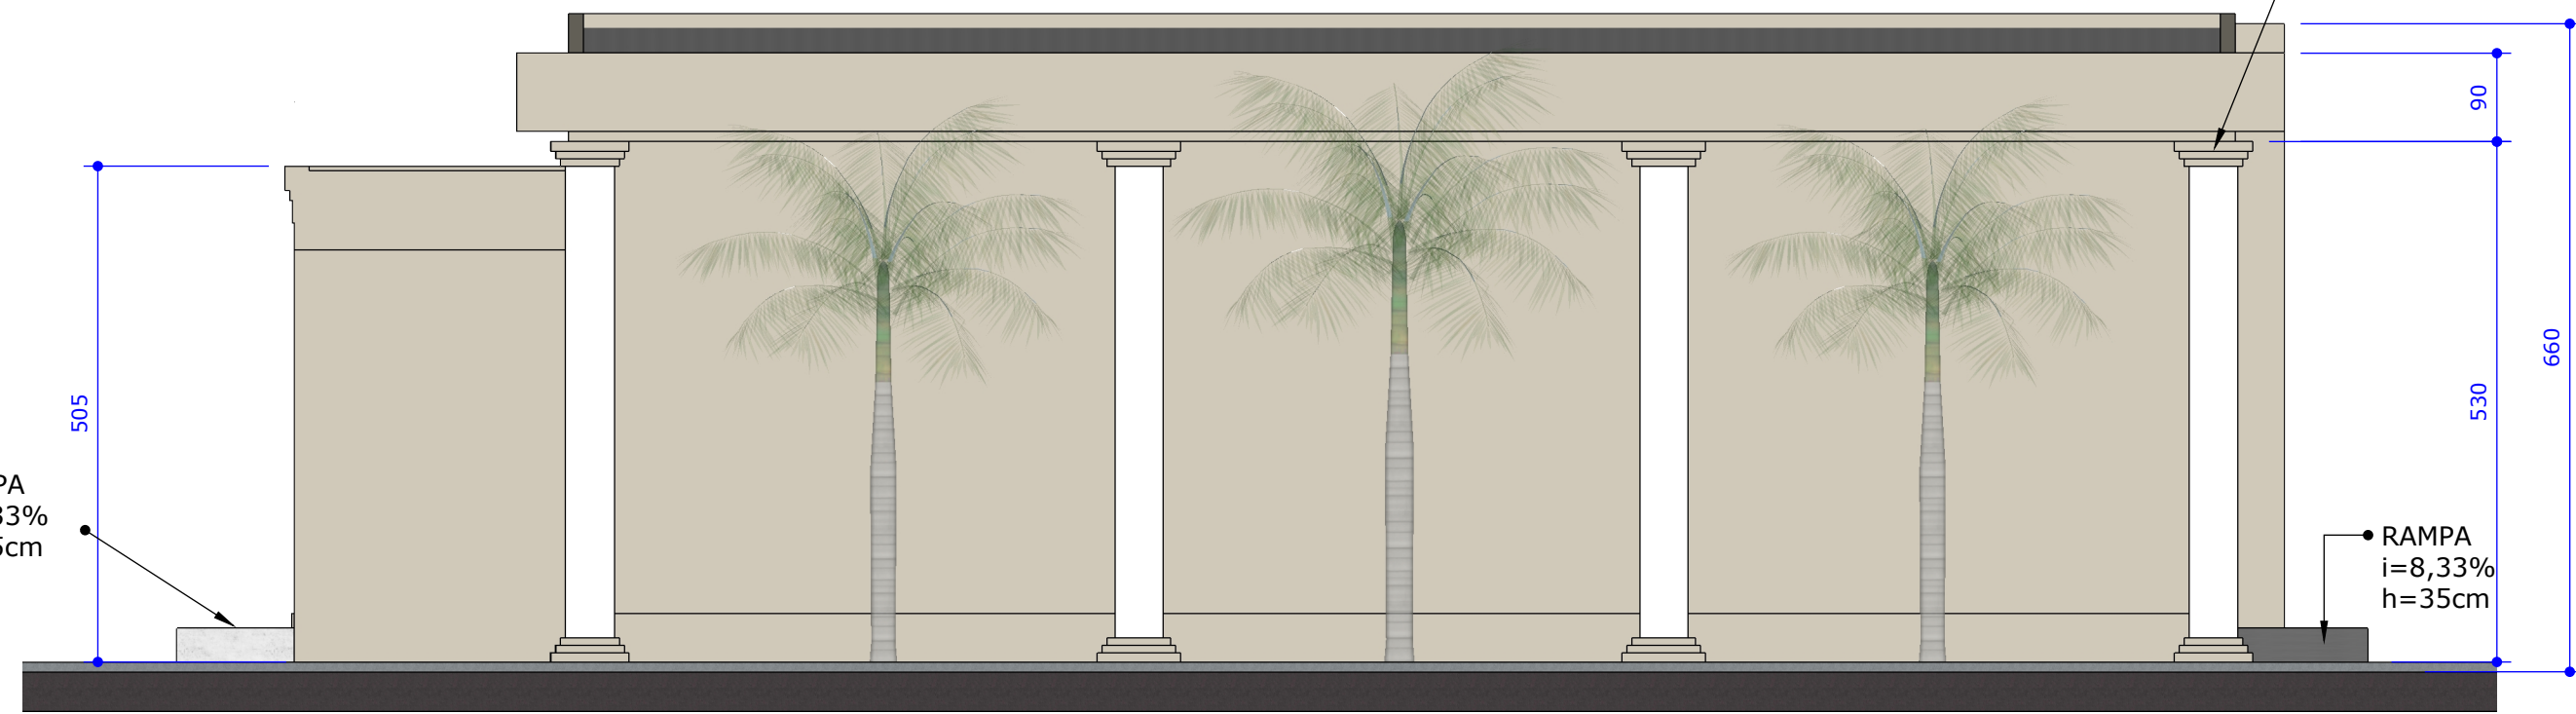


03 | VISTA 2
ESCALA: 1/75

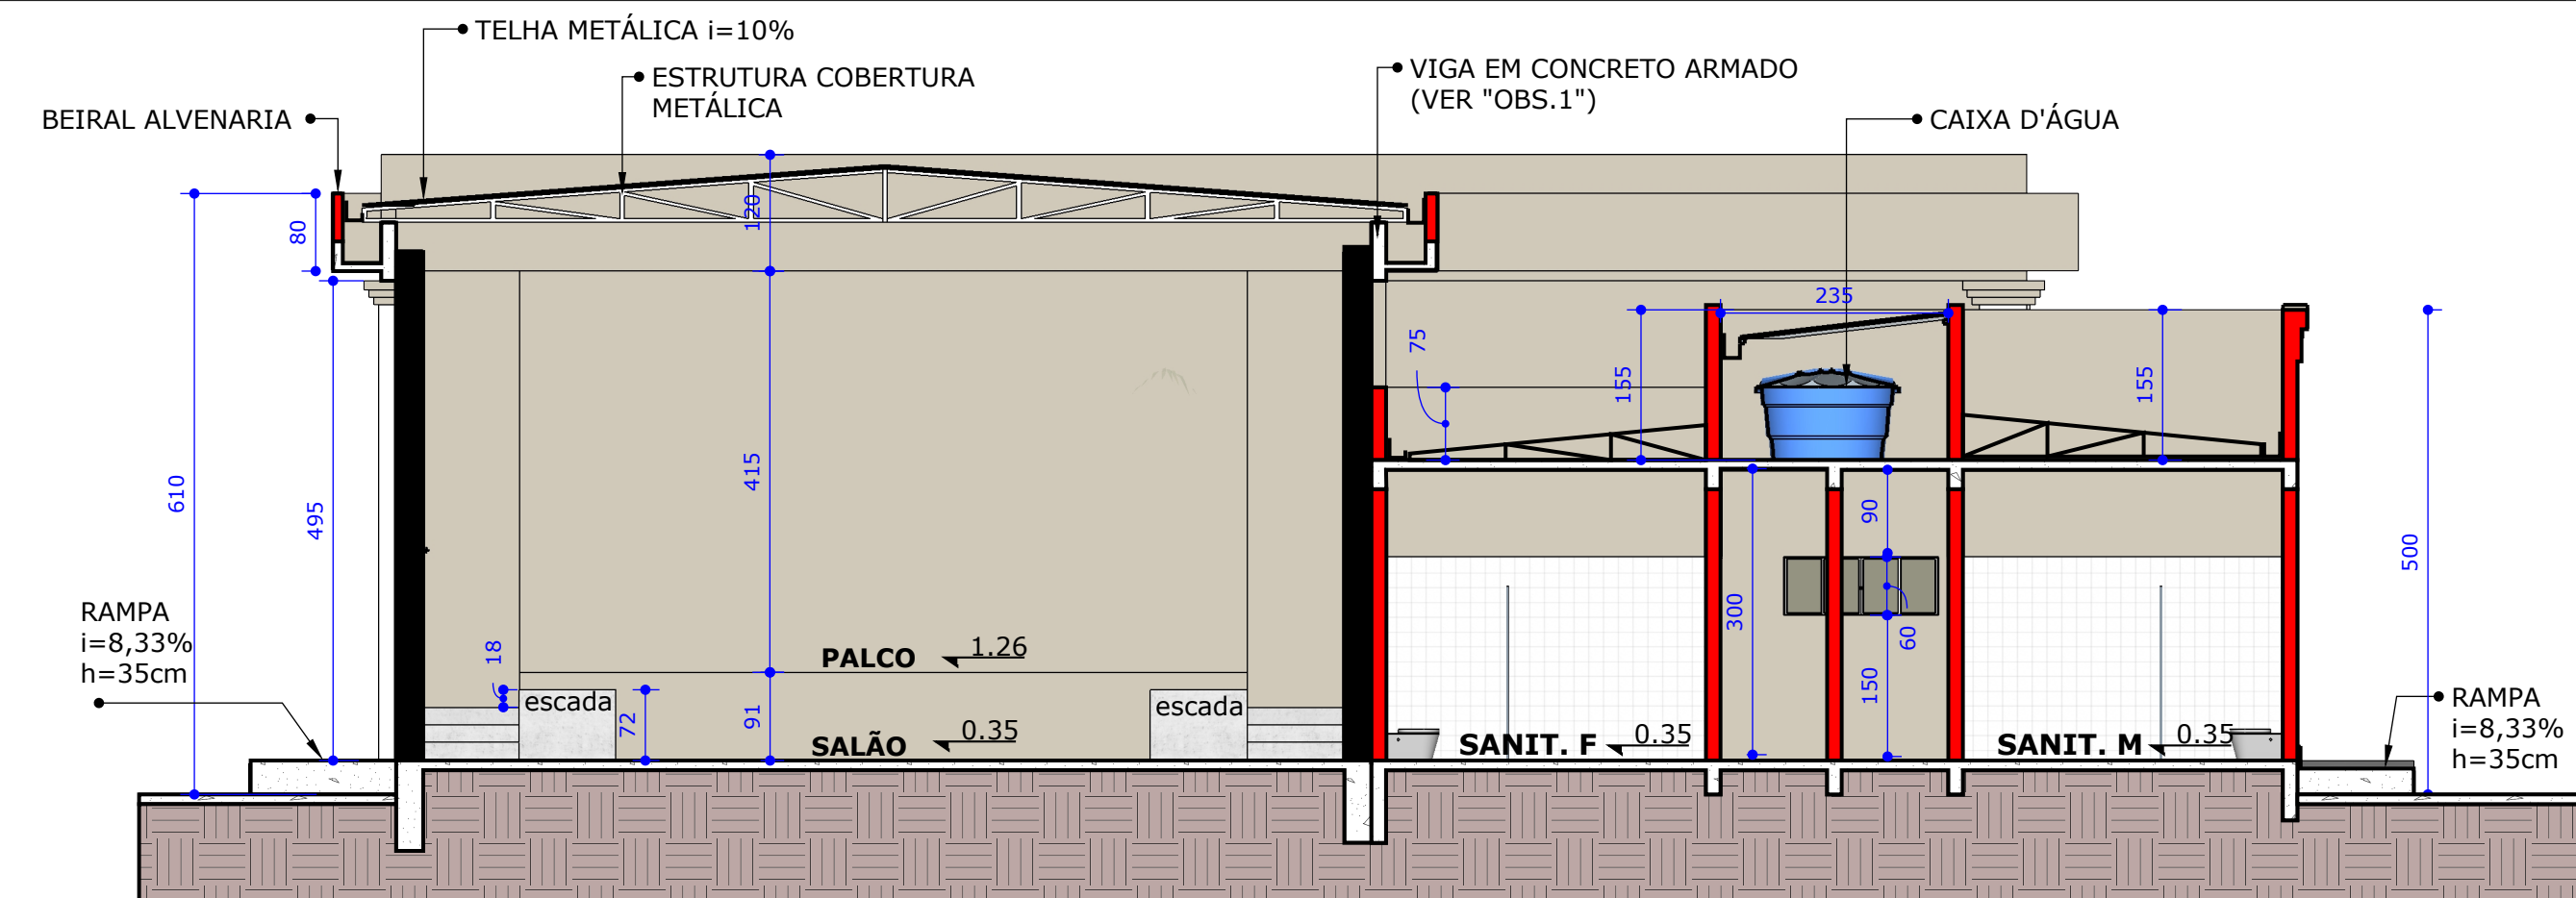


04 | CORTE AA
ESCALA: 1/75

LEGENDA: ■ EXISTENTE
■ CONTRUIR

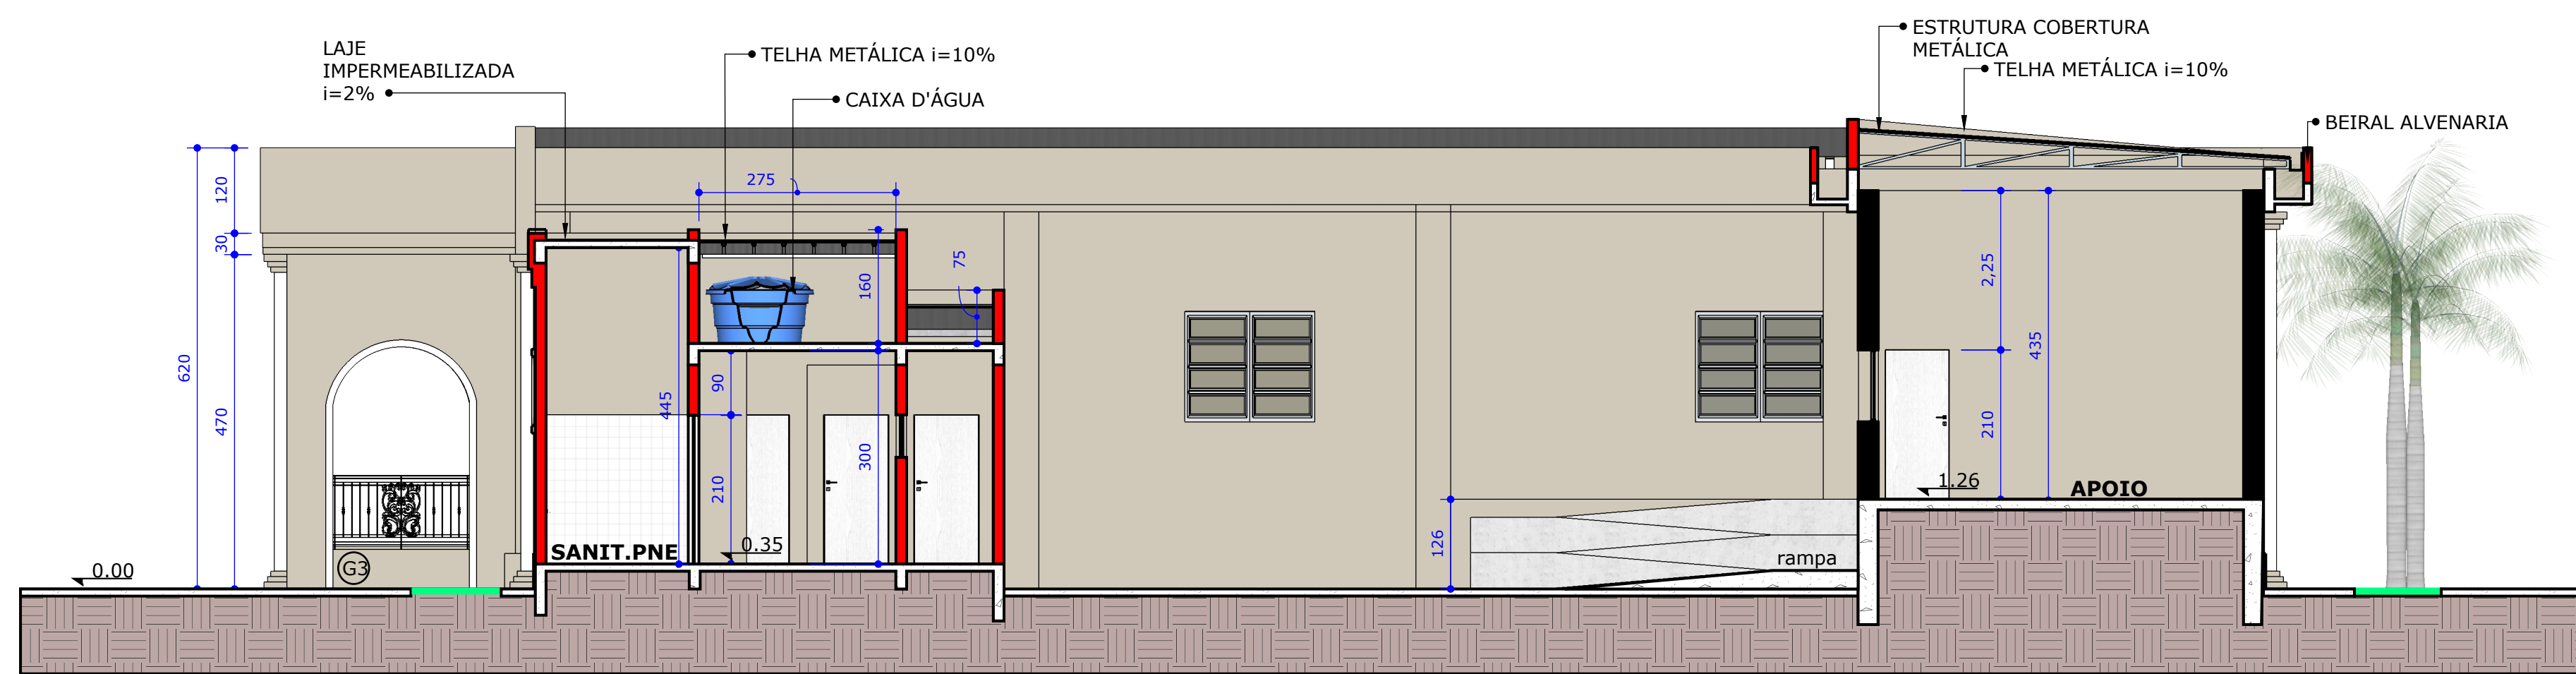


06 | CORTE CC
ESCALA: 1/75

LEGENDA: ■ EXISTENTE
■ CONTRUIR

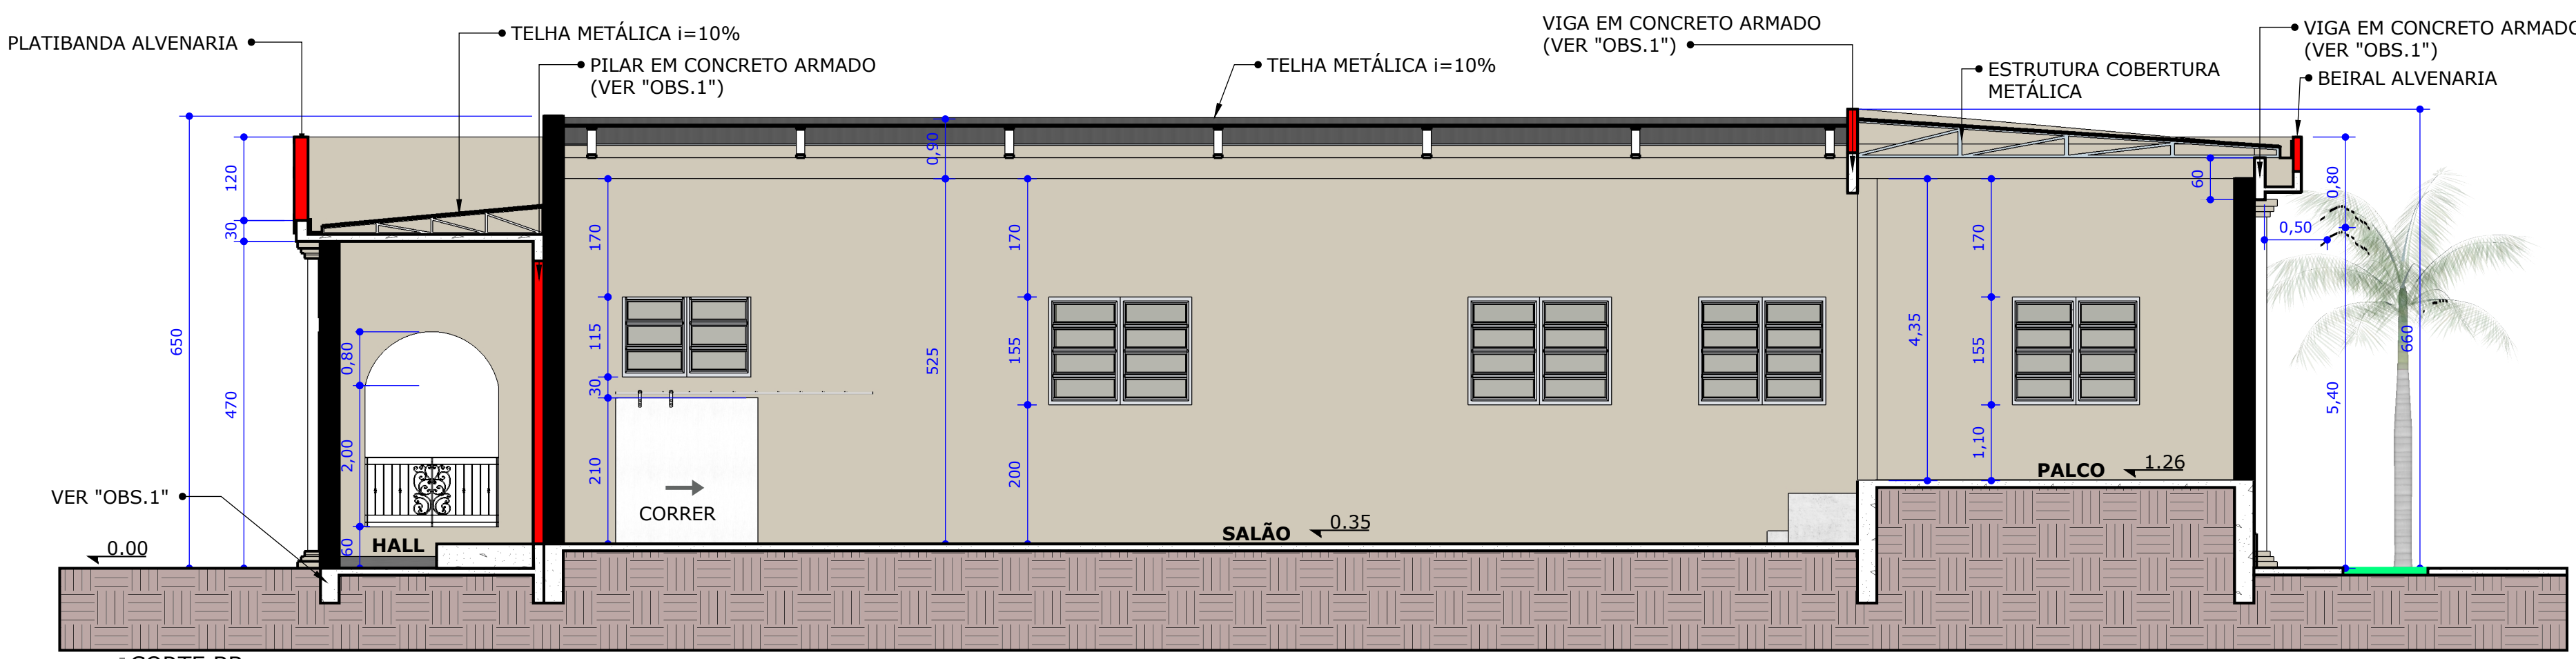


05 | CORTE BB
ESCALA: 1/75

LEGENDA: ■ EXISTENTE
■ CONTRUIR

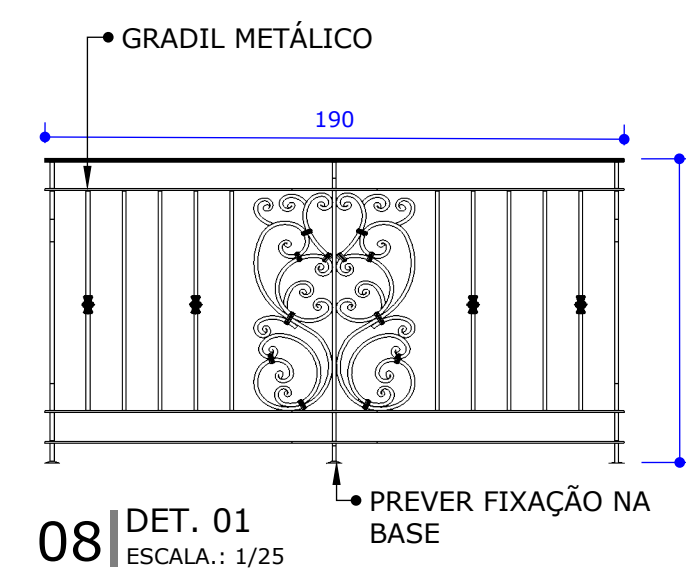


08 | DET. 01
ESCALA: 1/25

PREVER FIXAÇÃO NA BASE

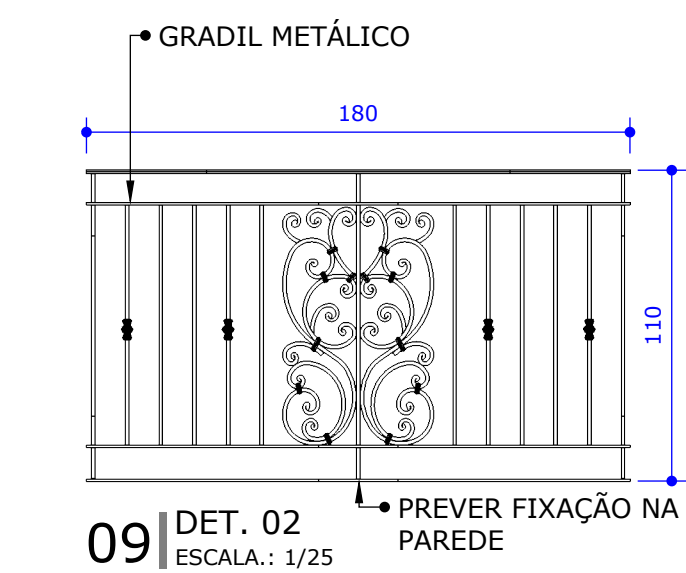

09 | DET. 02
ESCALA: 1/25

PREVER FIXAÇÃO NA PAREDE

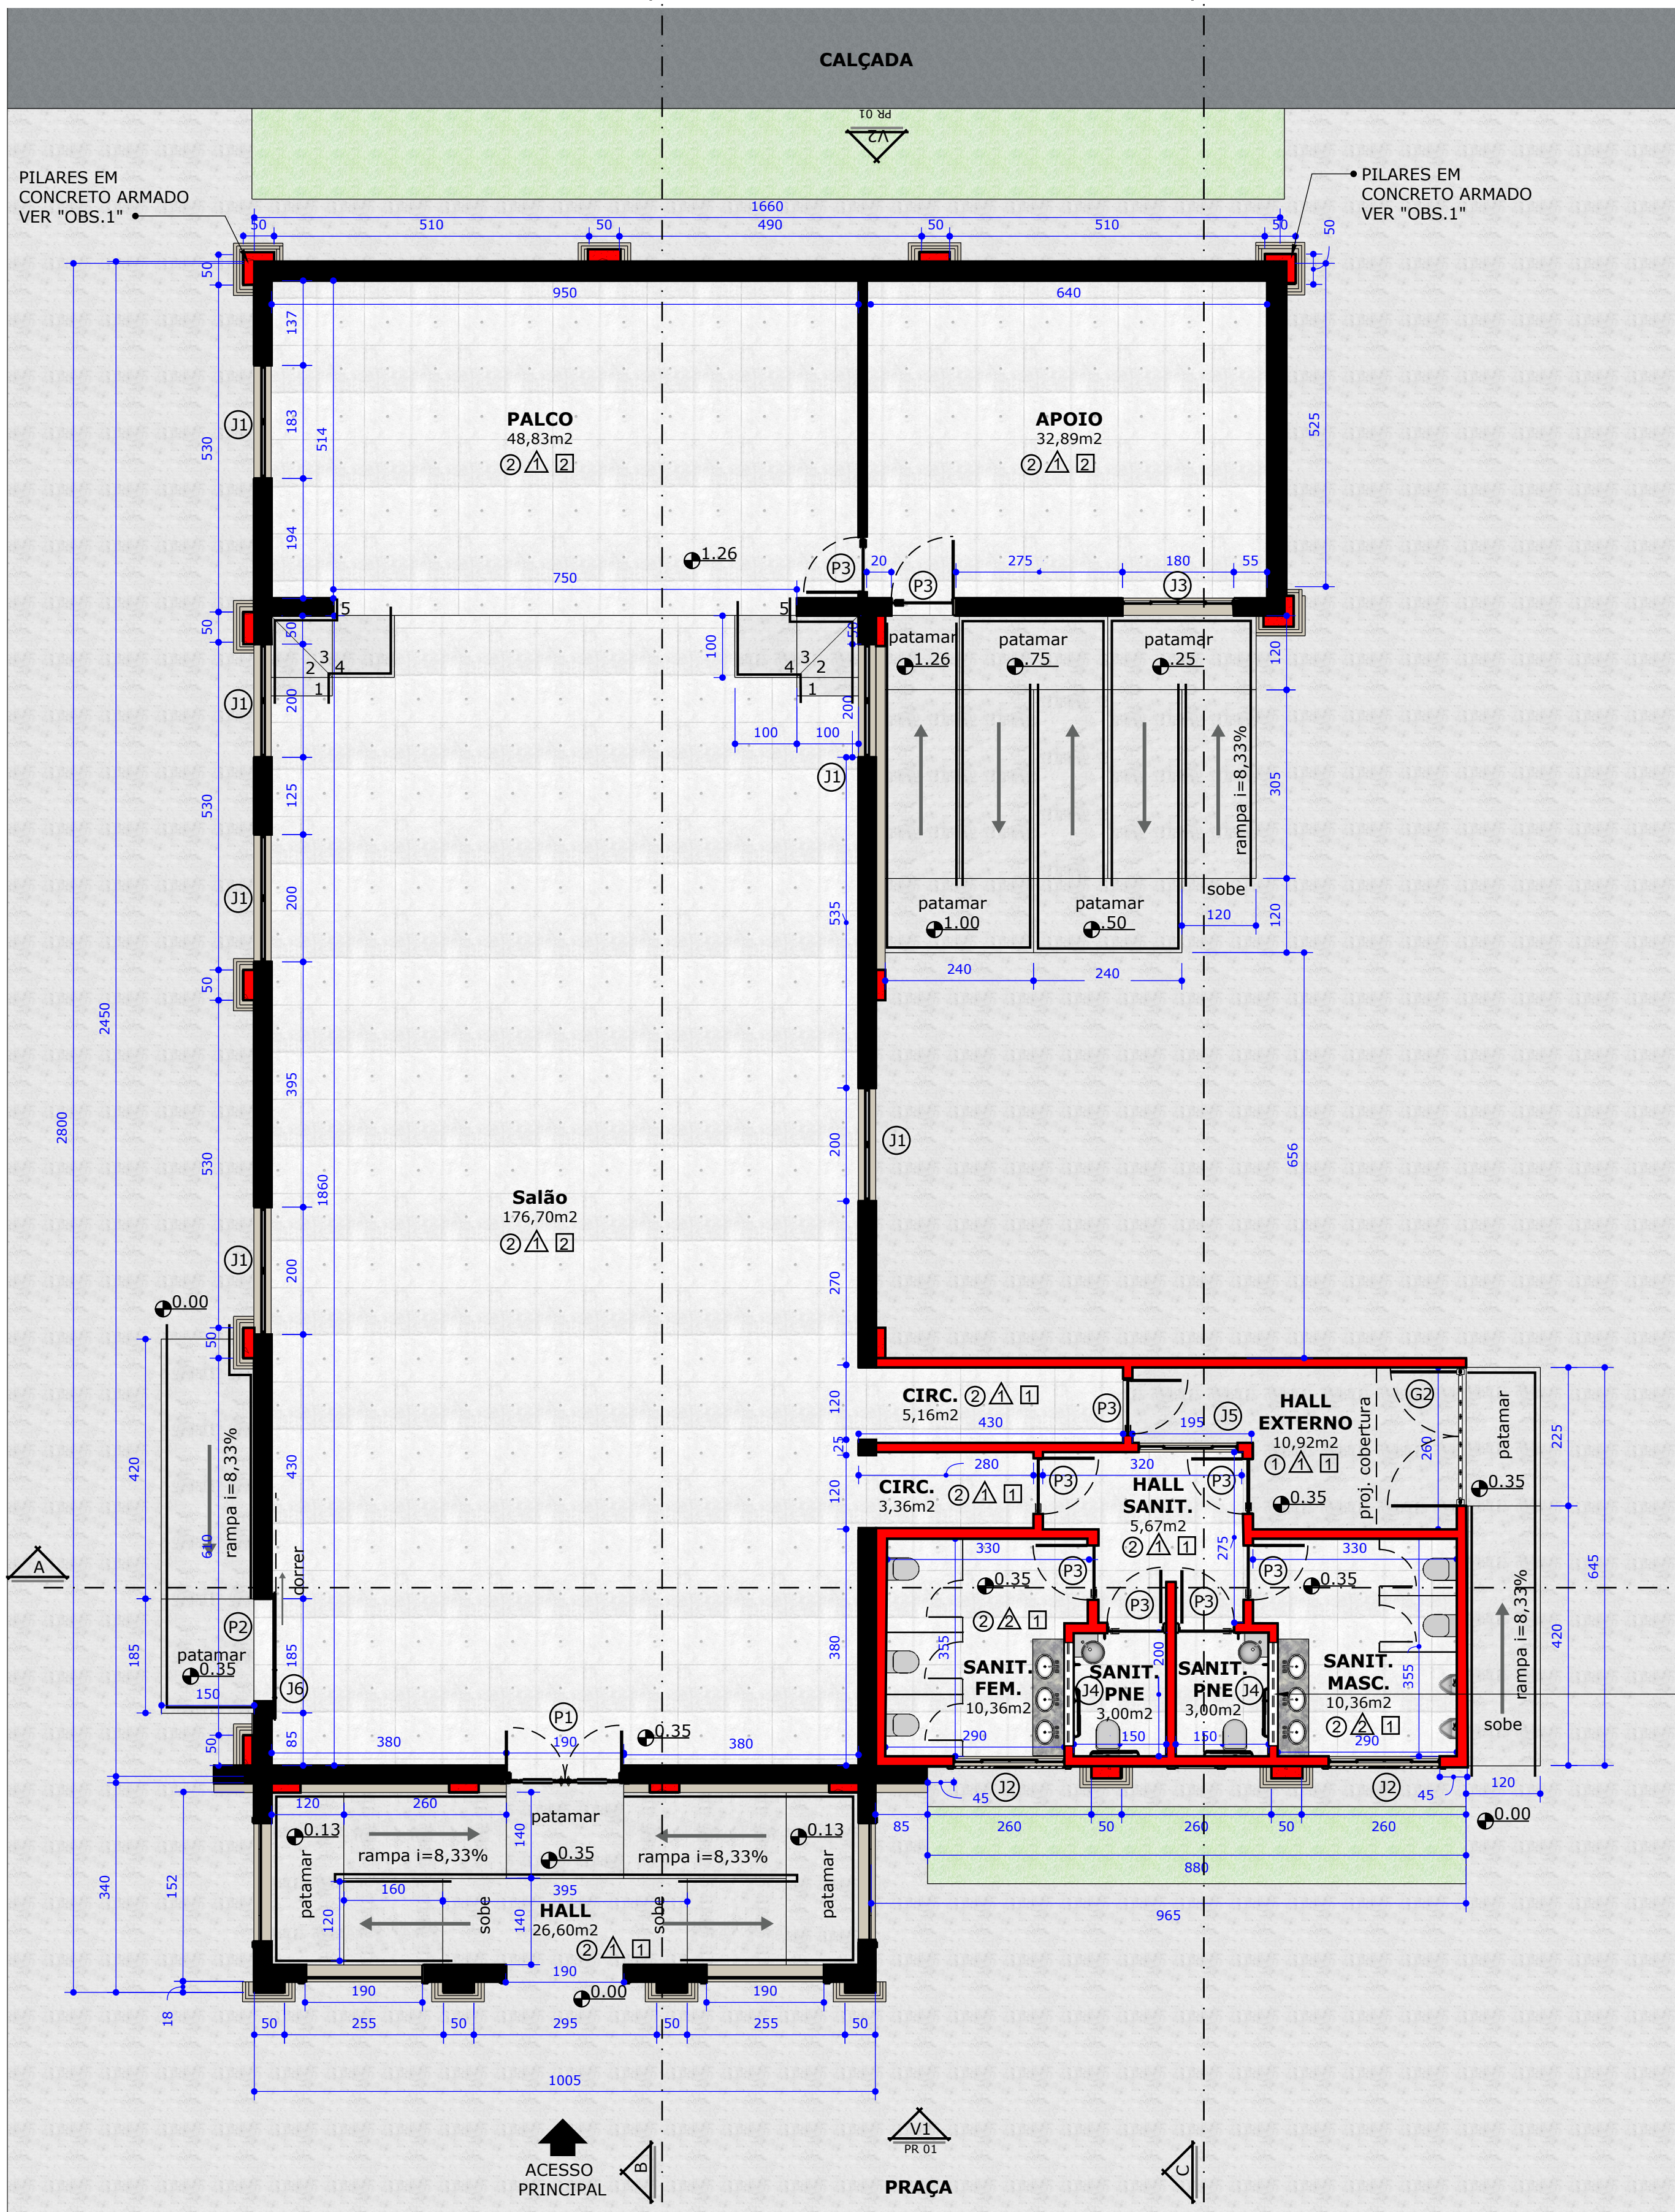

01 | IMPLANTAÇÃO
ESCALA: 1/75


LEGENDA: ■ EXISTENTE
■ CONTRUIR

● ▲ □	PISO
CÓDIGO	DESCRIÇÃO
①	PISO EM CONCRETO DESEMPENADO
②	PISO CERÂMICO COM PLACAS ESMALTADAS


○ ▲ □	PARQUES/PILARES
CÓDIGO	DESCRIÇÃO
▲	PINTURA LATEX ACRÍLICO ACABAMENTO ACETINADO COR BRANCO NEVE SOBRE PAREDE REVESTIMENTO EM AZULEJOS BRANCOS 20x20cm ATÉ H=210cm
▲	E PINTURA LATEX ACRÍLICO COR BRANCO NEVE SOBRE EMBOÇO REBOCO ATÉ O TETO

○ ▲ ■	TETO
CÓDIGO	DESCRIÇÃO
▲	LAJE PLANA COM PINTURA LATEX ACRÍLICO ACABAMENTO ACETINADO COR BRANCA SOBRE EMBOÇO REBOCO
▲	TELHA METÁLICA

PLANILHA DE ESQUADRIAS						
CÓDIGO	L	H	P	TIPO	MAT.	QTD
P1	1,90	2,35		ABRIR	FERRO	01 NOVO
P2	1,85	2,10		CORRER	METÁLICA	01 NOVO
P3	0,90	2,10		ABRIR	MADEIRA	07 NOVO
P5	0,70	1,00		ABRIR	METÁLICA	01 NOVO
					MADEIRA	01 NOVO
J1	2,00	1,55	2,00	BASCUL	FERRO	06 EXIST
J2	1,80	1,00	2,00	CORRER	BLINDEX	02 NOVO
J3	1,80	1,00	1,10	CORRER	BLINDEX	01 NOVO
J4	1,60	0,60	3,70	BASCUL	BLINDEX	02 NOVO
J5	1,60	0,60	1,50	CORRER	BLINDEX	01 NOVO
J6	1,85	1,15	2,40	BASCUL	FERRO	01 NOVO
G2	2,20	2,20		ABRIR	METÁLICA	01 NOVO
G3	1,90	1,10	0,50	FIXO	METÁLICA	04 NOVO
G4	1,80	1,10	2,00	FIXO	METÁLICA	02 NOVO

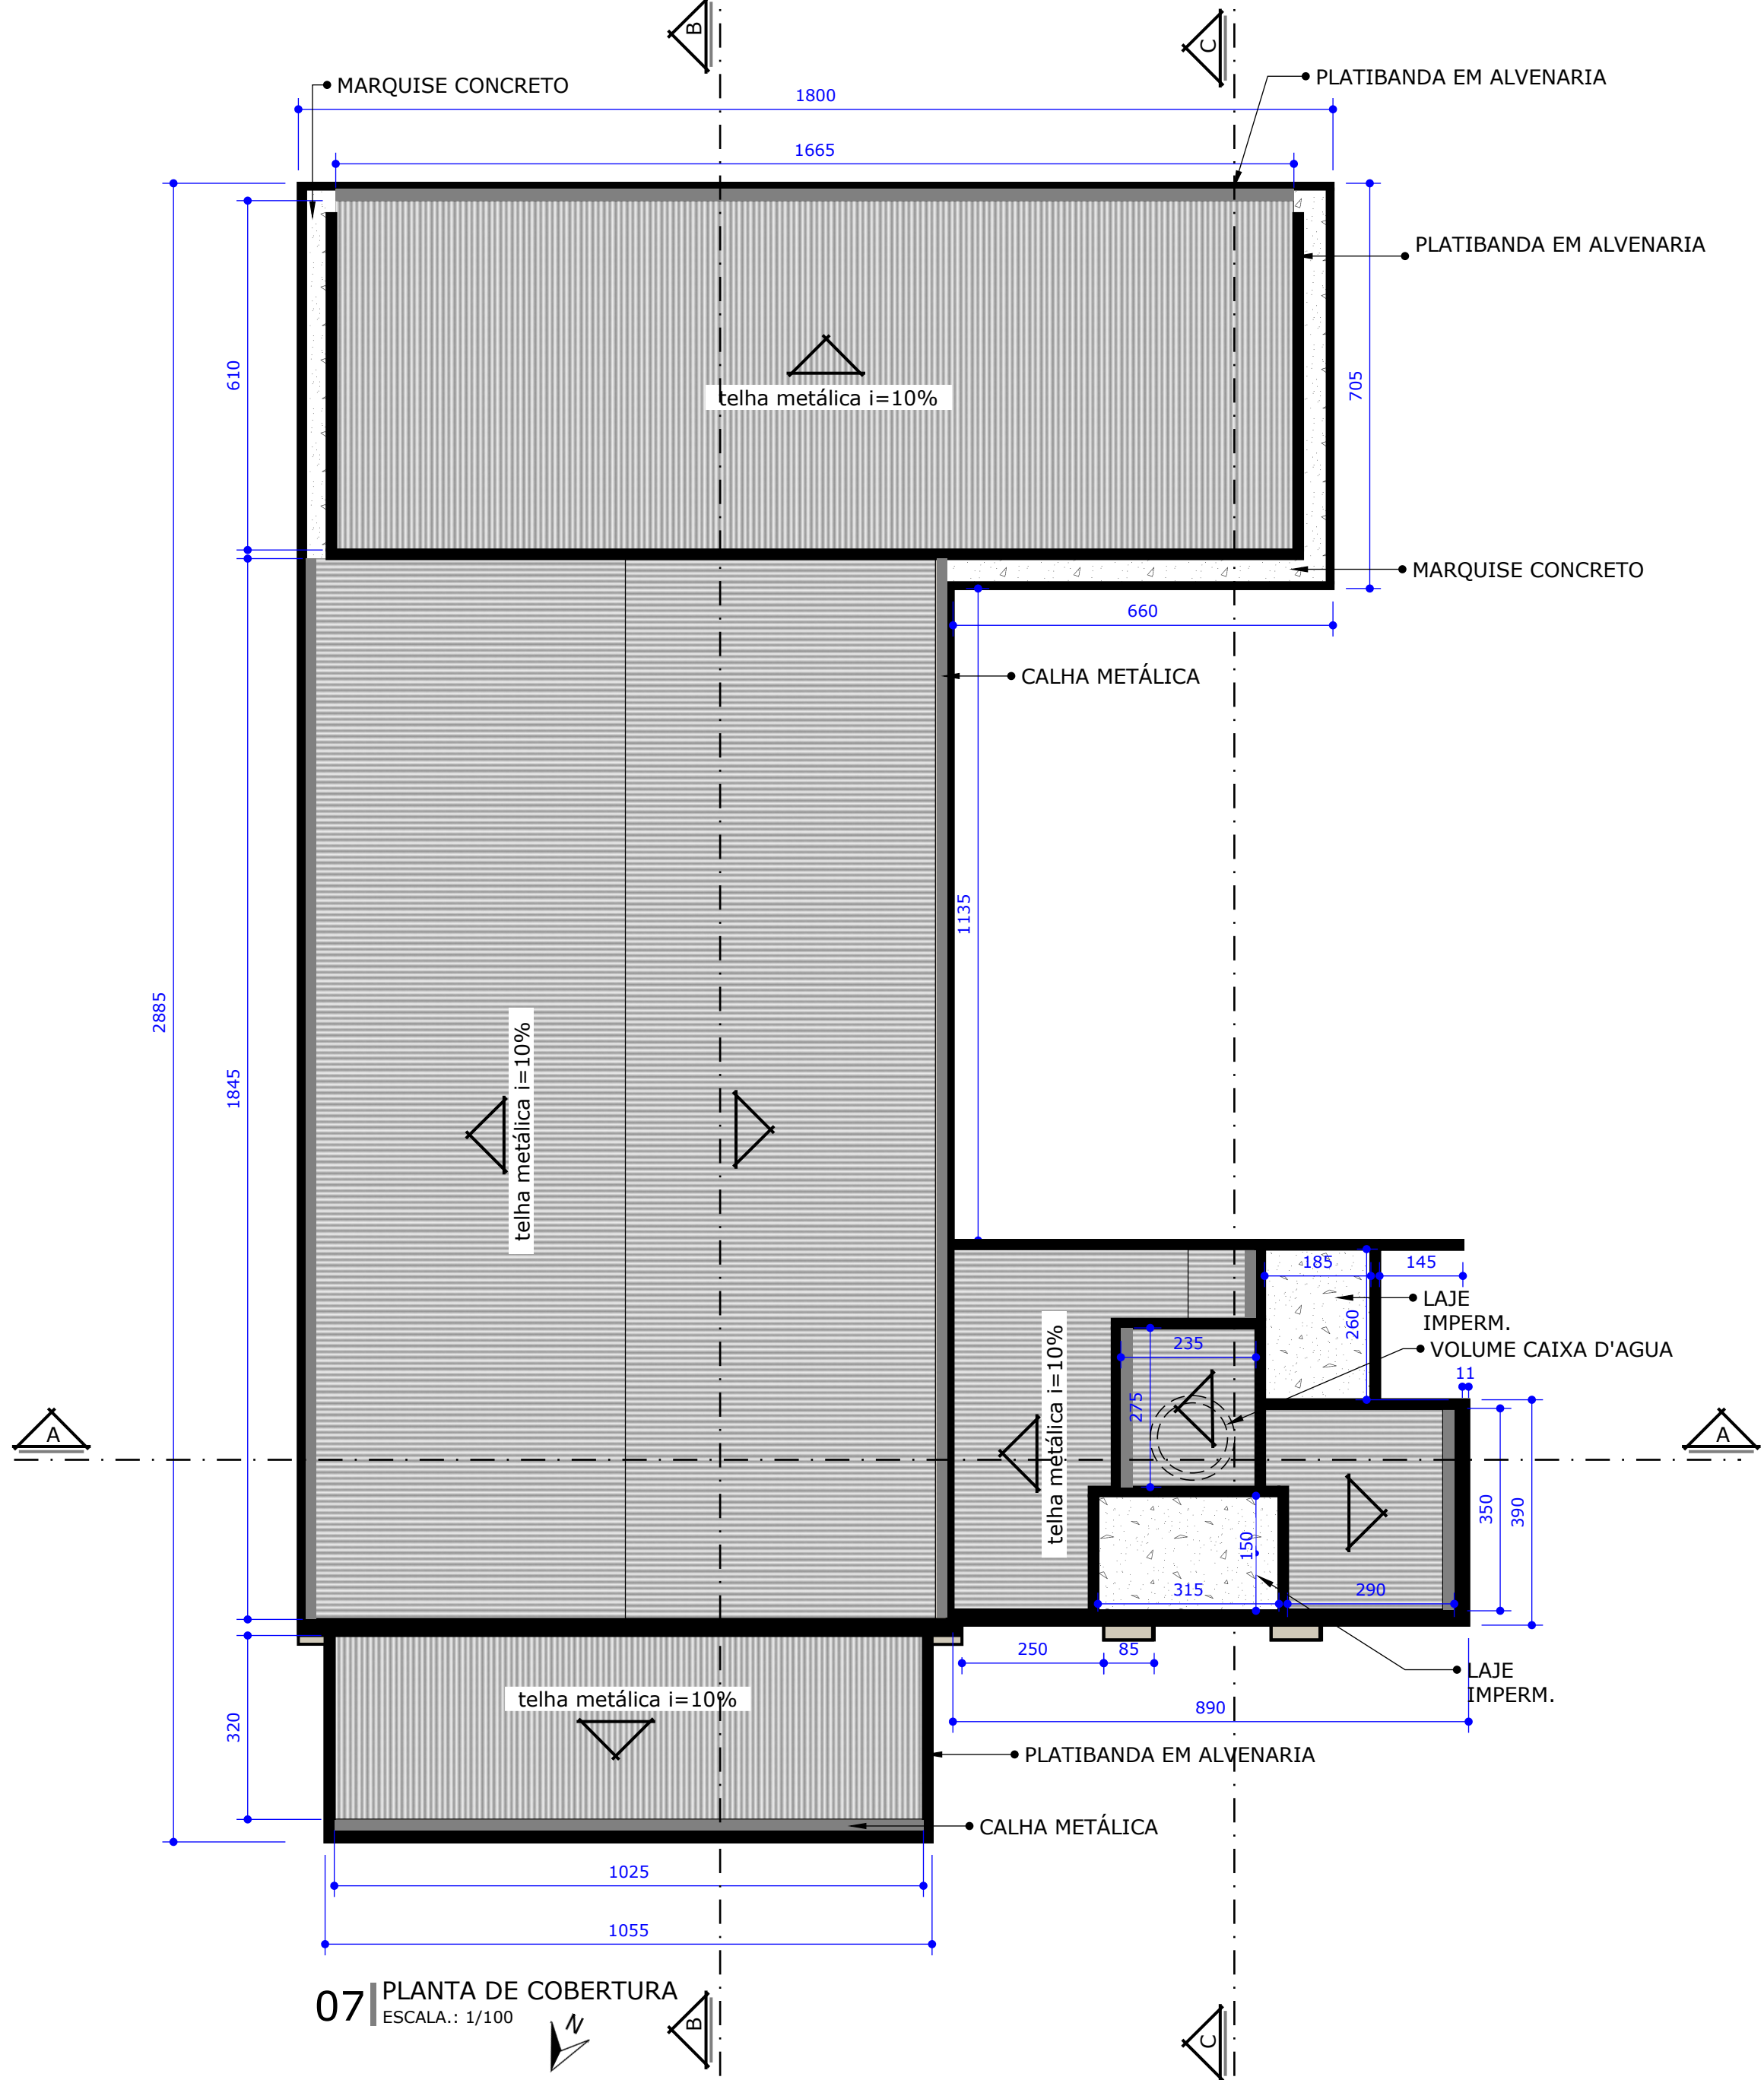

07 | PLANTA DE COBERTURA
ESCALA: 1/100

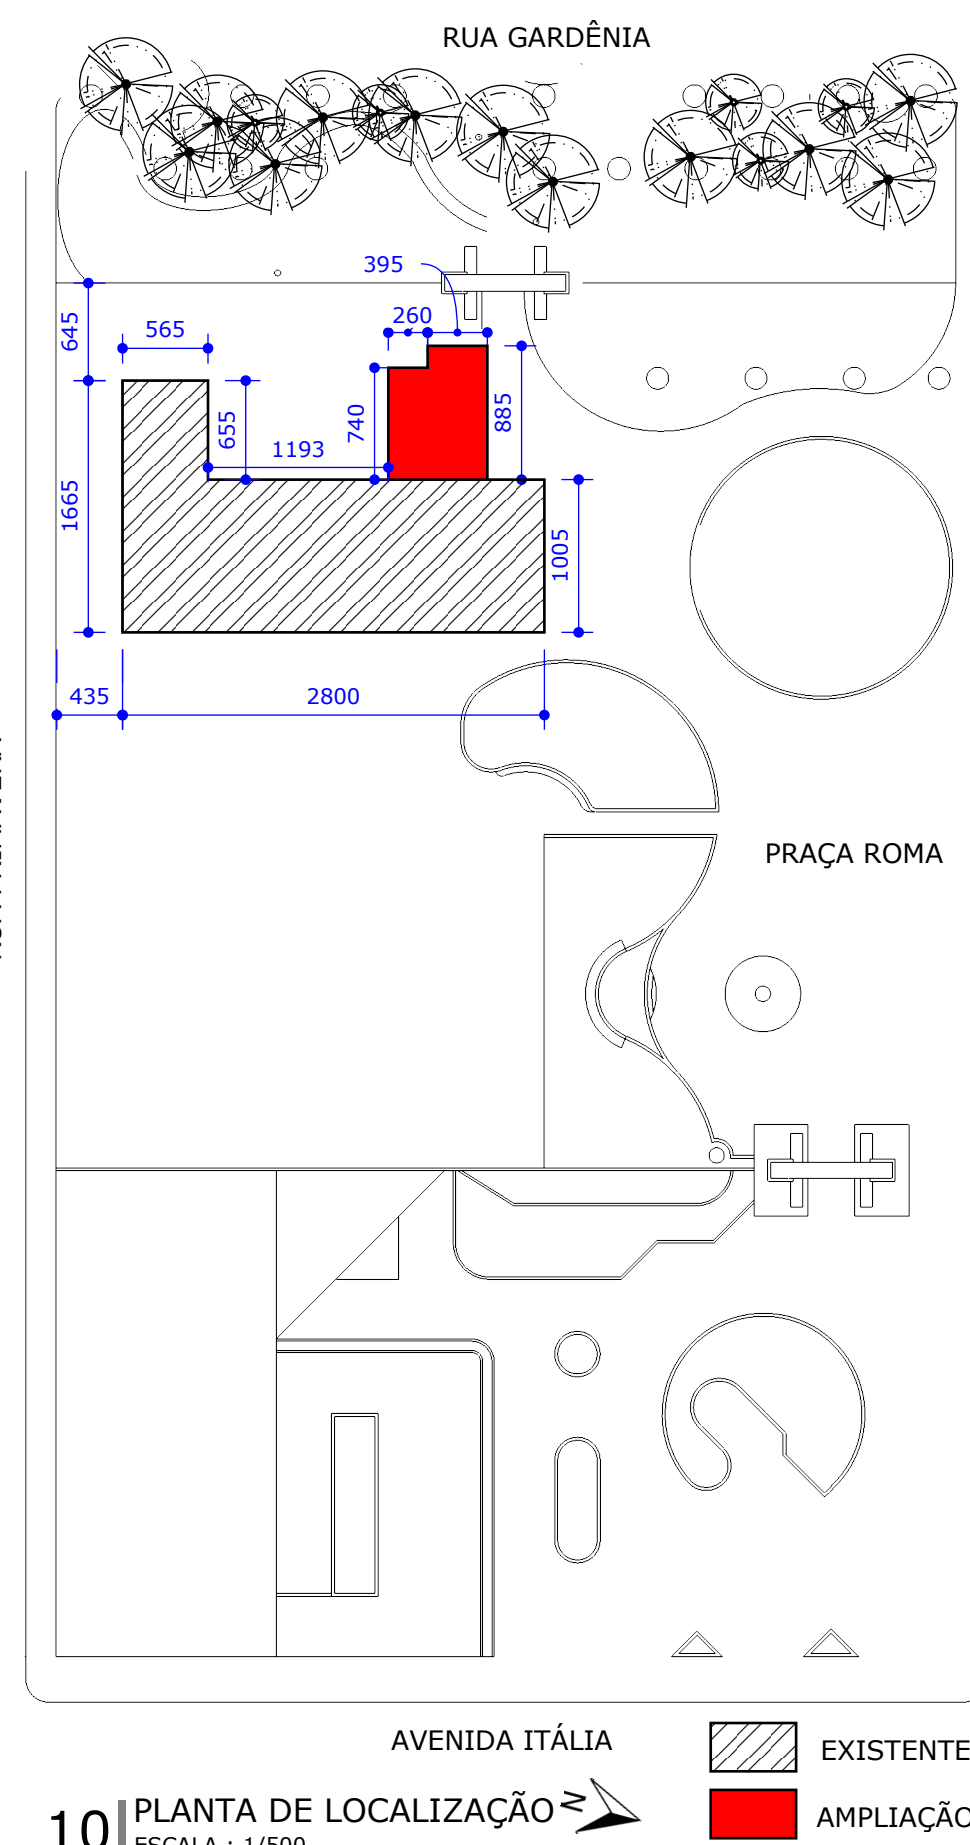

10 | PLANTA DE LOCALIZAÇÃO
ESCALA: 1/500

NOTAS:
- Este projeto consiste apenas as informações técnicas relacionadas ao PBA (projeto básico de arquitetura). Demais projetos complementares é de total responsabilidade do Profissional Técnico responsável pela execução. Sendo assim, o autor do projeto ficará isento de qualquer responsabilidade dos mesmos.
- "OBS.1": Dimensionamentos e cálculos relacionados ao sistema estrutural, hidráulico, elétrico, e demais complementares, ficará por conta do responsável técnico pela execução.
- Todas as medidas devem ser previamente conferidas no local.
- O autor deste projeto não se responsabiliza por qualquer alteração sem aviso prévio.

PROJETO PARA APROVAÇÃO DA REFORMA E AMPLIAÇÃO DO CENTRO CULTURAL E COMUNITÁRIO "21 DE SETEMBRO"		PRANCHA 01/01	
OBRA: REFORMA E AMPLIAÇÃO DO CENTRO CULTURAL E COMUNITÁRIO "21 DE SETEMBRO" PROPRIETÁRIO: PREFEITURA MUNICIPAL DE PEDRINHAS PAULISTA - SP LOCAL: AV. BRASIL, 1619 - PRAÇA ROMA			
ÁREA EXISTENTE: 285,02M² ÁREA AMPLIADA: 51,83M² ÁREA TOTAL DO PROJETO: 336,85M²		PREFEITO MUNICIPAL SÉRGIO FORNASIER	
SITUAÇÃO SEM ESCALA		AUTOR DO PROJETO ARQ. MARIA L. P. GRANADO CAU: 226956-2	
RUA PRIMAVERA		RESPOSÁVEL TÉCNICO	
RUA PRIMAVERA		RRT: 8755815 VISTOS:	
RUA PRIMAVERA		VISTOS:	
DATA: 14/10/2019		DESENHOS:	
ESCALA: INDICADA		PLANTA DE IMPLANTAÇÃO, CORTES, ELEVACOES, SITUAÇÃO, LOCALIZAÇÃO E COBERTURA.	