


RELAÇÕES DAS RUAS

LOGRADOURO	TRECHO	DIMENSÕES (m)	ÁREA (m²)
RUA DOS GERÂNIOS	AV. BRASIL e RUA DAS ARTES	189,00 x 8,00	1.512,00
RUA GARDÊNIA	Av. PARANÁ e RUA DAS ARTES	76,20 x 9,60	731,52
RUA MARACÁI	Av. PARANÁ e RUA DAS ARTES	77,70 x 11,15	866,36
RUA MARACÁI	RUA DAS ARTES e RUA DA AGRICULTURA	95,80 x 10,55	1.010,69
RUA SÃO PAULO	RUA DA CIÊNCIA e RUA DAS ARTES	67,80 x 7,50	508,50
RUA SÃO PAULO	RUA DAS ARTES e RUA DA AGRICULTURA	95,80 x 7,50	718,50
TOTAL			5.347,57



Croqui das Ruas

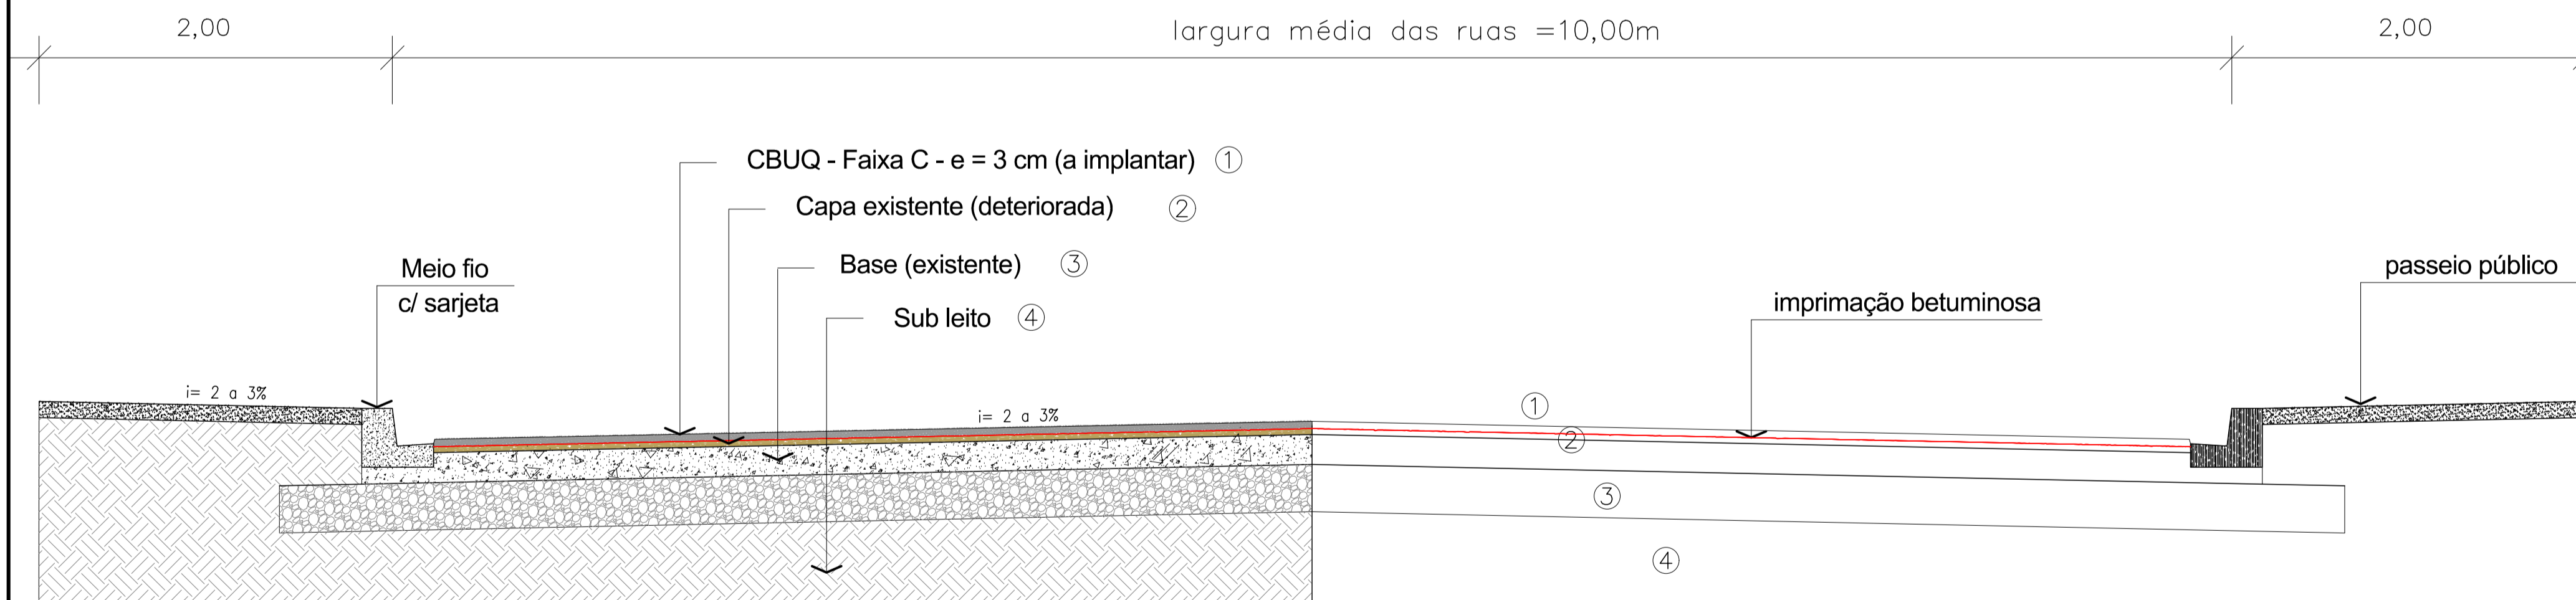

Detalhe da Estrutura da Seção Tipo

PREFEITURA MUNICIPAL DE PEDRINHAS PAULISTA
Rua Pietro Maschietto, 125 - CEP 19.865-CNPJ 64.614.381/0001-81

ÓRGÃO: **Secretaria de Obras e Serviços Municipais**
Departamento de Projetos

PROJETO: **PROJETO DE PAVIMENTAÇÃO ASFÁLTICA**

ASSUNTO: **IMPLANTAÇÃO/ DETALHE**

RESP. TÉCNICO: **REMO DI NALLO**
CRLP A100516-2 / RRT 09150962

ESCALA: **indicada** PRANCHIA: **2/2**

DATA: **janeiro/2020**

PREFEITURA MUNICIPAL