



**Implantação - Av. Brasil**

ESCALA 1:1000

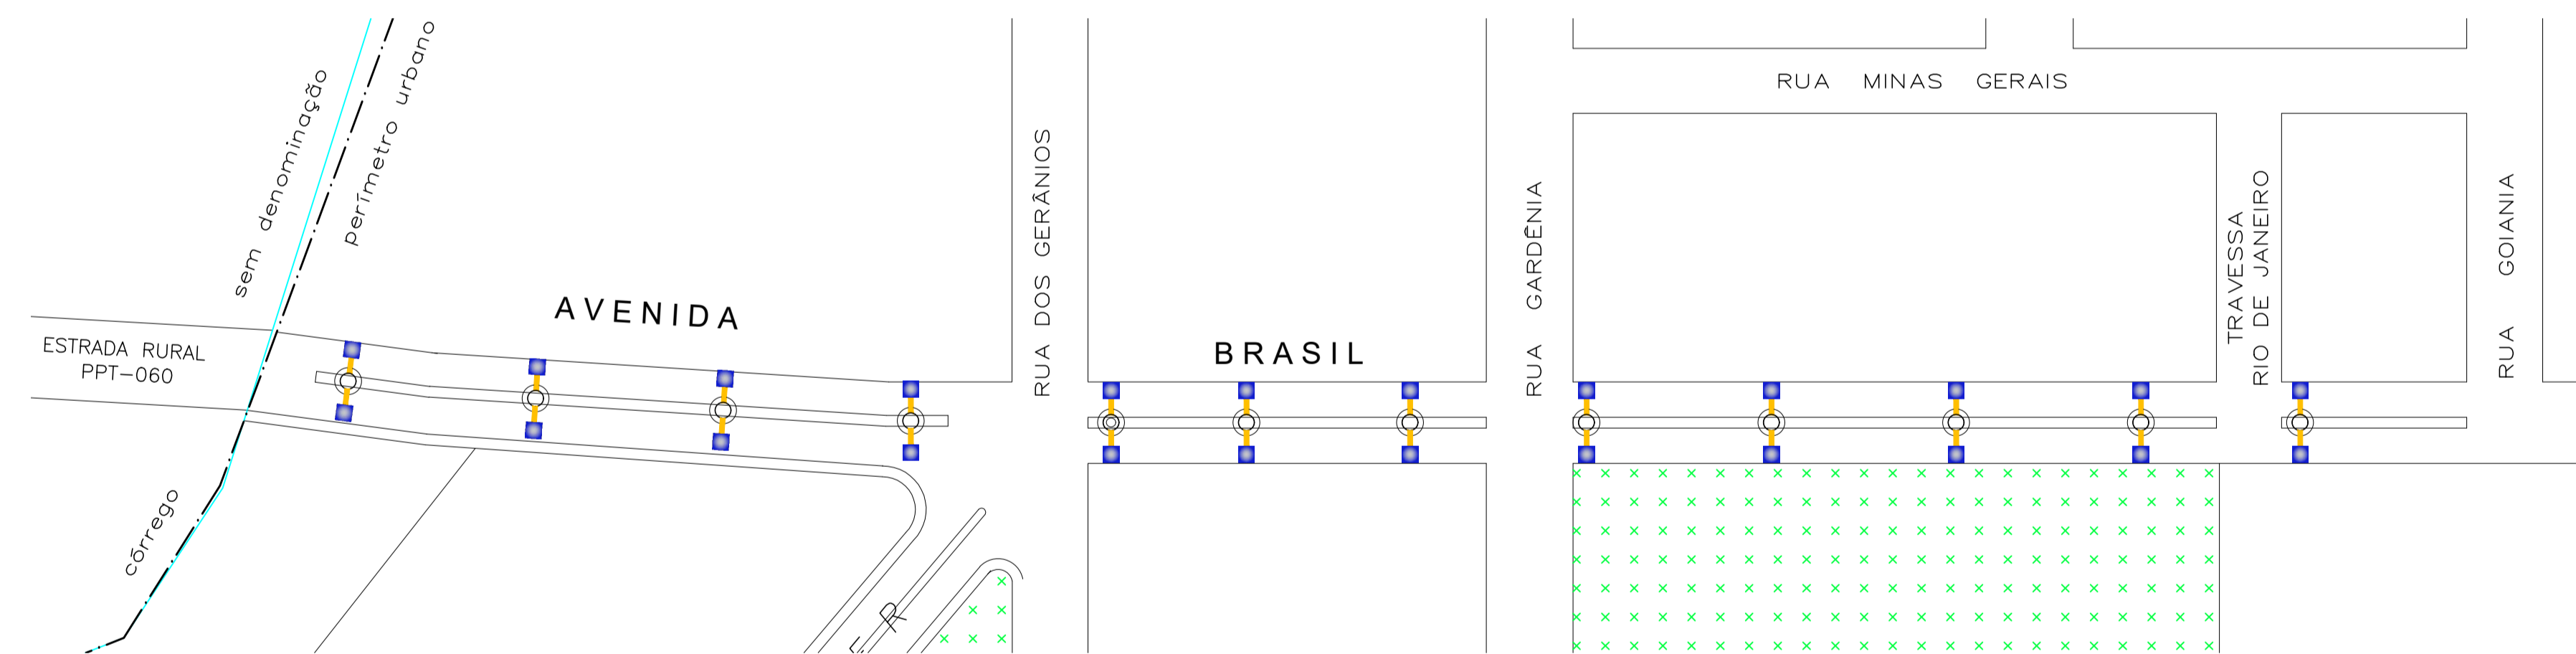

**Implantação - Av. Brasil**



ESCALA 1:1000

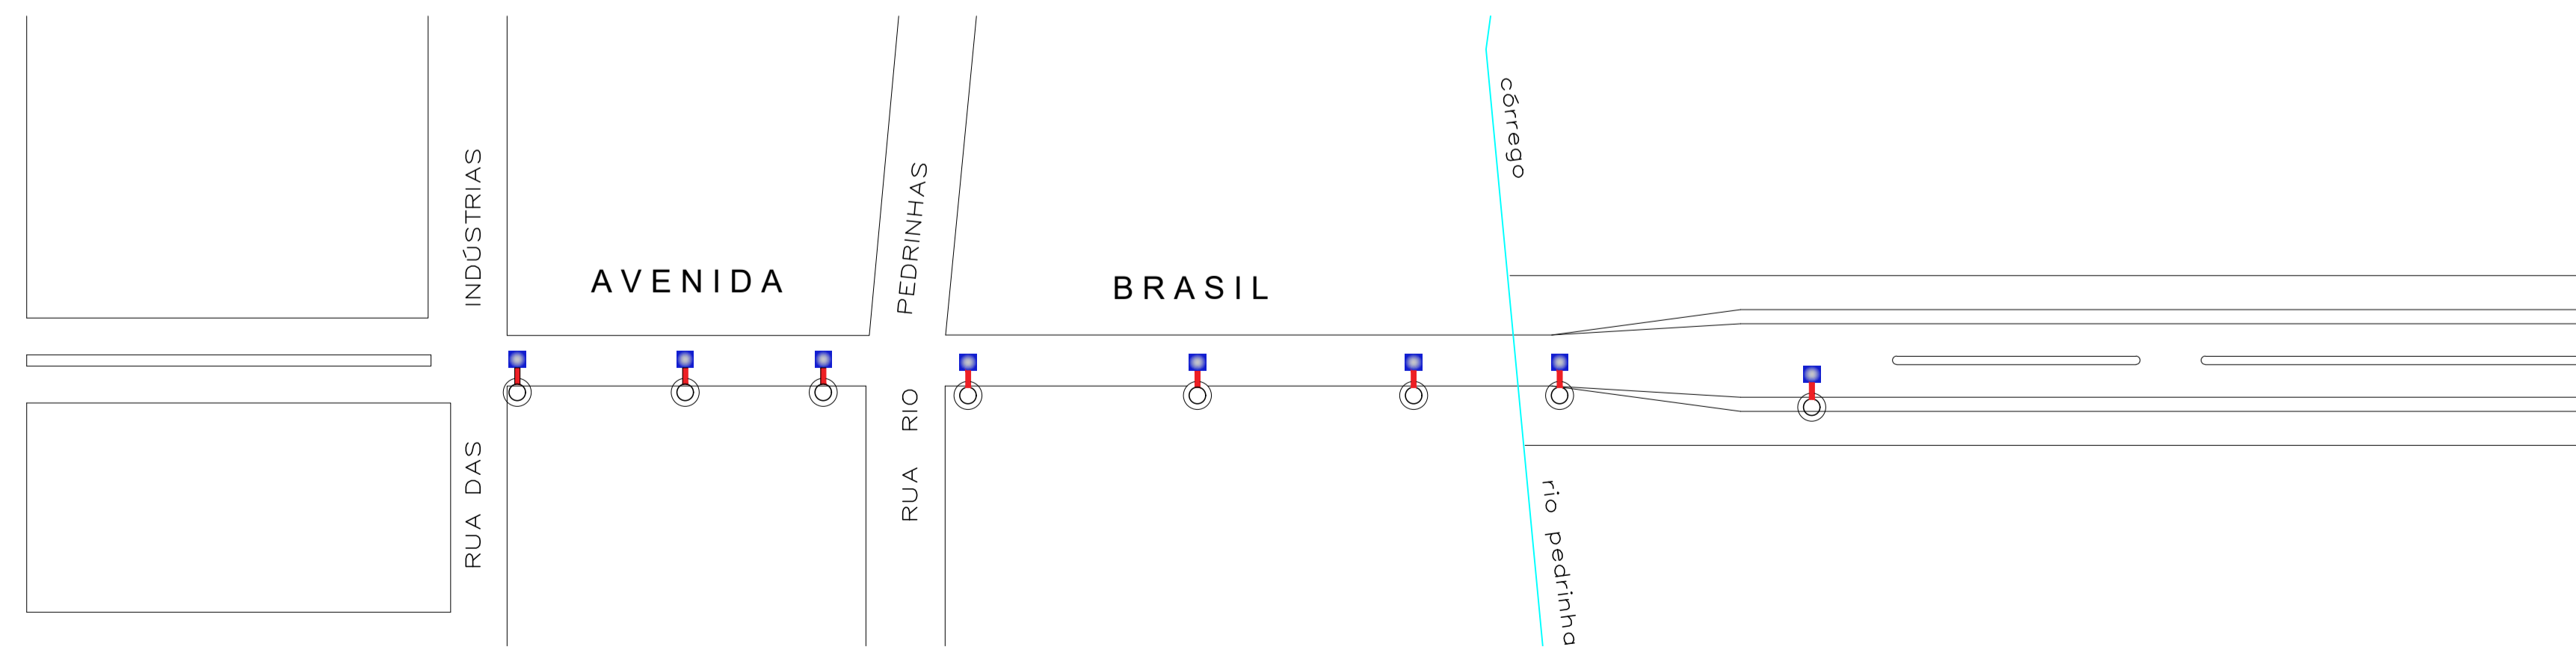

**Implantação - Av. Brasil**

ESCALA 1:1000

**Legenda**

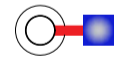-  BRAÇO + LÂMPADA LED
-  LÂMPADA LED

PREFEITURA MUNICIPAL DE PEDRINHAS PAULISTA  
Rua Pietro Maschietto, 125 - CEP 19.865-CNPJ 64.614.381/0001-81

ORGÃO *Secretaria de Obras e Serviços Municipais*  
Departamento de Projetos

PROJETO **MELHORIA E MODERNIZAÇÃO DO SISTEMA DE ILUMINAÇÃO PÚBLICA**

ASSUNTO **PROJETO BÁSICO** IMPLANTAÇÃO LUMINÁRIAS LED

PREFEITO MUNICIPAL  
**FREDDIE COSTA NICOLAU**

RESP. TÉCNICO  
**REMO DI NALLO - cau A100516-2**  
RRT nº  
NOME DO ARQUIVO  
MAPA- LED 2021/02

DATA **agosto /2021**  
ESCALA **1:1.000**  
FRANCHA **2/4**