



Implantação - Rua Pietro Maschietto

ESCALA 1:1000

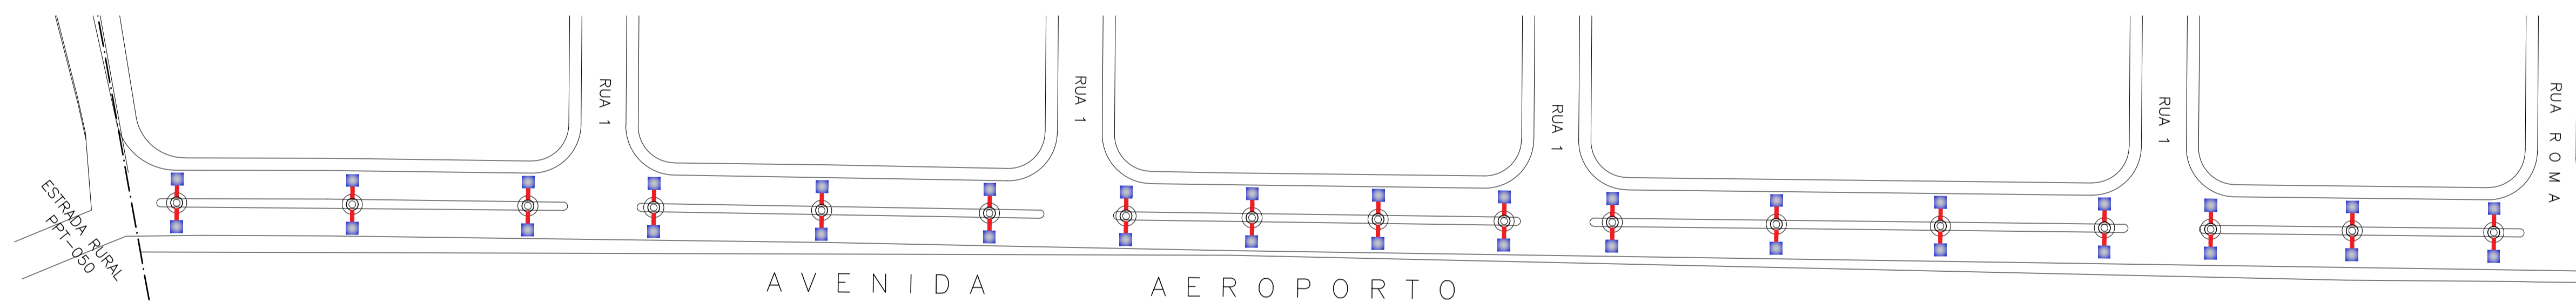



Implantação - Av. Aeroporto

ESCALA 1:1000

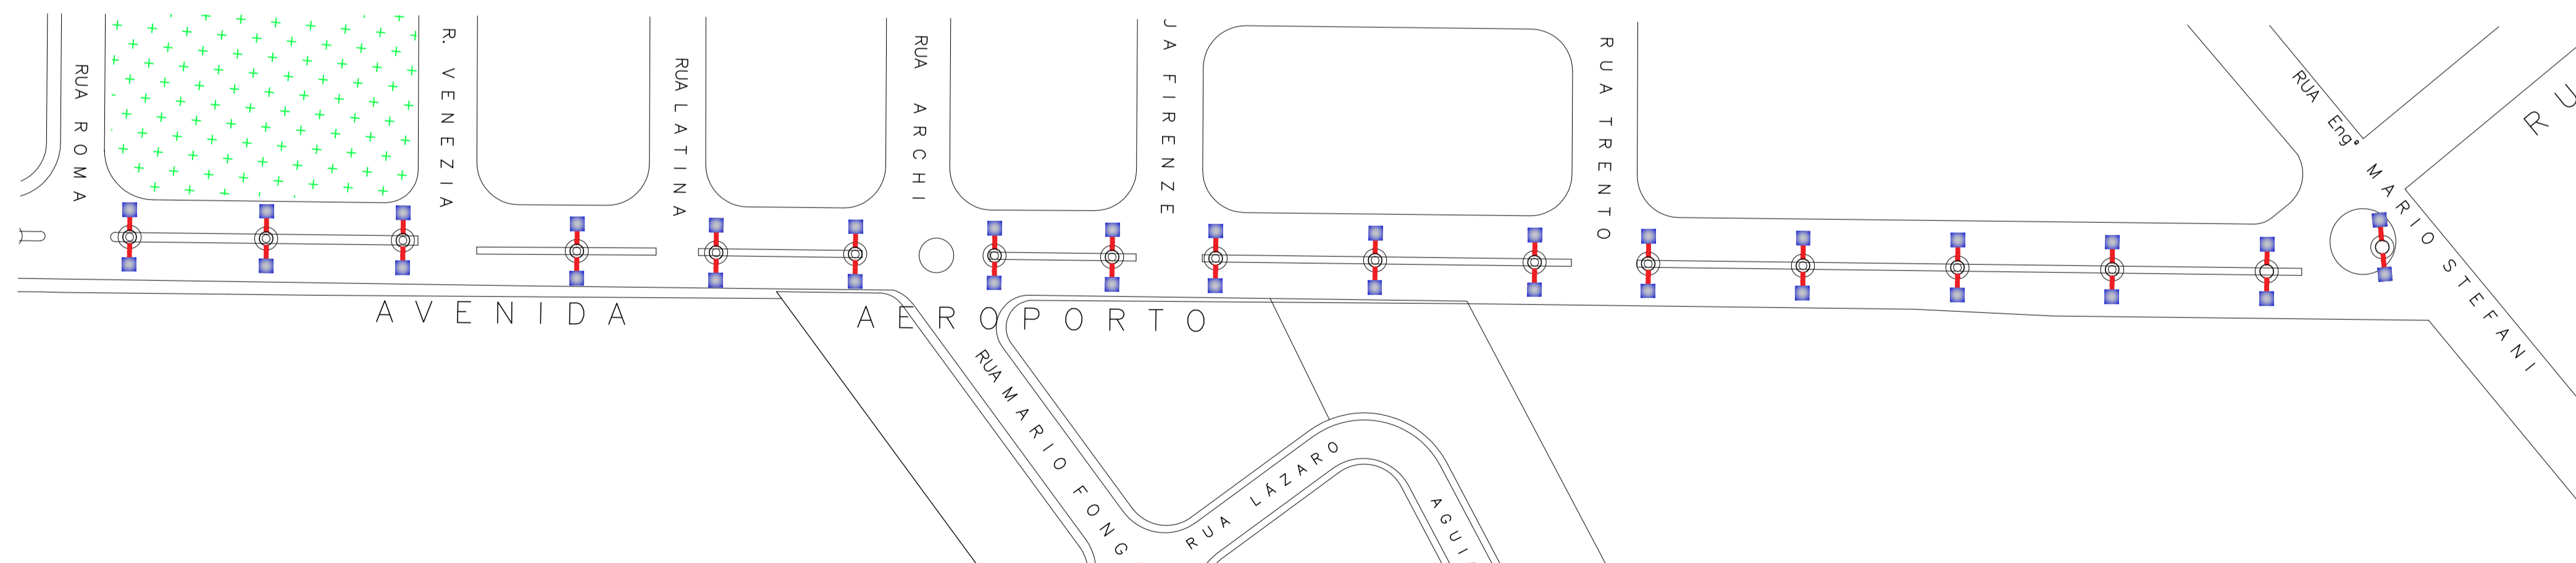

Legenda

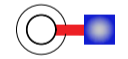-  BRAÇO + LÂMPADA LED
-  LÂMPADA LED

PREFEITURA MUNICIPAL DE PEDRINHAS PAULISTA
Rua Pietro Maschietto, 125 - CEP 19.865-CNPJ 64.614.381/0001-81

ORÇÃO
Secretaria de Obras e Serviços Municipais
Departamento de Projetos

PROJETO
MELHORIA E MODERNIZAÇÃO DO SISTEMA DE ILUMINAÇÃO PÚBLICA

ASSUNTO
PROJETO BÁSICO IMPLANTAÇÃO LUMINÁRIAS LED

PREFEITO MUNICIPAL
FREDDIE COSTA NICOLAU

RESP. TÉCNICO
REMO DI NALLO - cau A100516-2
RRT Nº
NOME DO ARQUIVO
MAPA- LED 2021/02

DATA
agosto /2021
ESCALA
1:1.000
PRANCHA
3/4

Implantação - Av. Aeroporto

ESCALA 1:1000