


Implantação - Rua da Ciência

ESCALA 1:1000

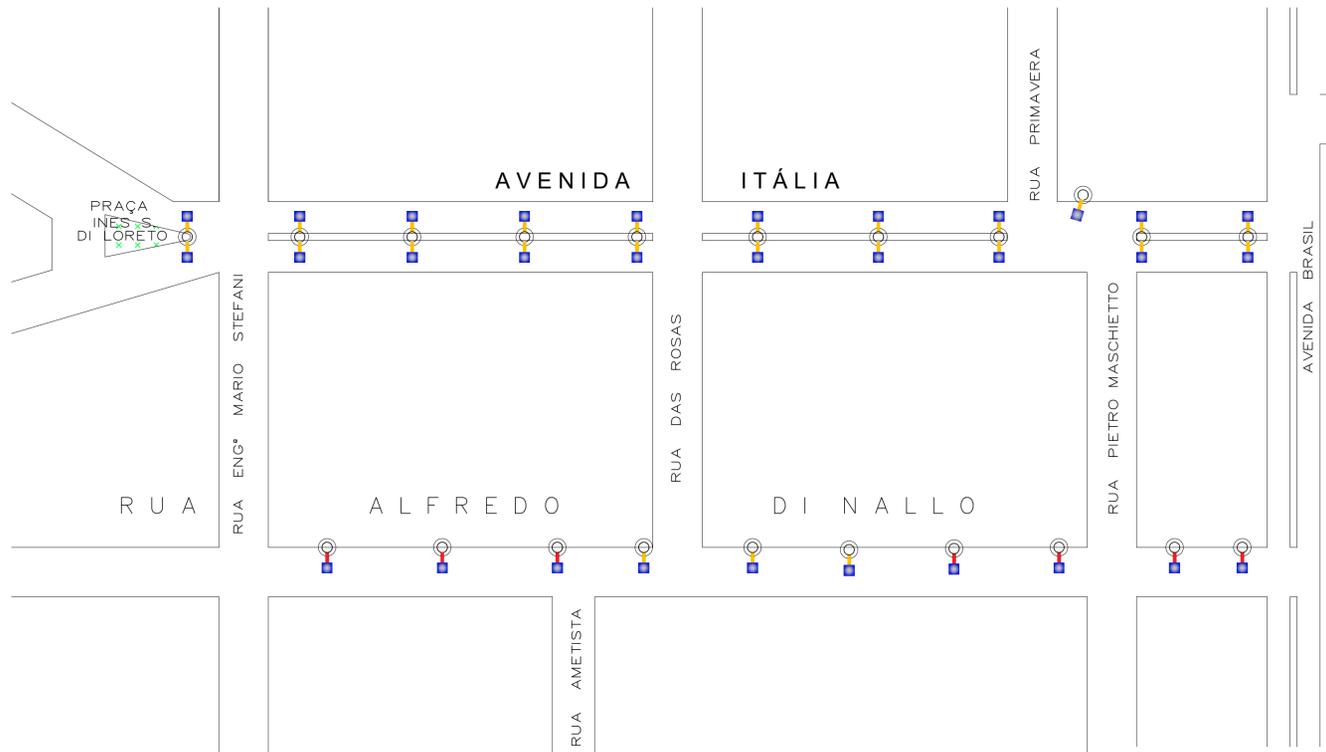

Implantação - Av. Italia e Rua Alfredo Di Nallo

ESCALA 1:1000

Legenda

-  BRAÇO + LÂMPADA LED
-  LÂMPADA LED

PREFEITURA MUNICIPAL DE PEDRINHAS PAULISTA
Rua Pietro Maschietto, 125 - CEP 19.865-CNPJ 64.614.381/0001-81

ORGÃO *Secretaria de Obras e Serviços Municipais*
Departamento de Projetos

PROJETO **MELHORIA E MODERNIZAÇÃO DO SISTEMA DE ILUMINAÇÃO PÚBLICA**

ASSUNTO **PROJETO BÁSICO** IMPLANTAÇÃO LUMINÁRIAS LED

PREFEITO MUNICIPAL
FREDDIE COSTA NICOLAU

RESP. TÉCNICO
REMO DI NALLO - cau A100816-2
RRT nº

NOME DO ARQUIVO
MAPA - LED 2021/02

DESENHO DE REFERÊNCIA

DATA **agosto /2021**

ESCALA **1:1.000**

PRANCHA **4/4**