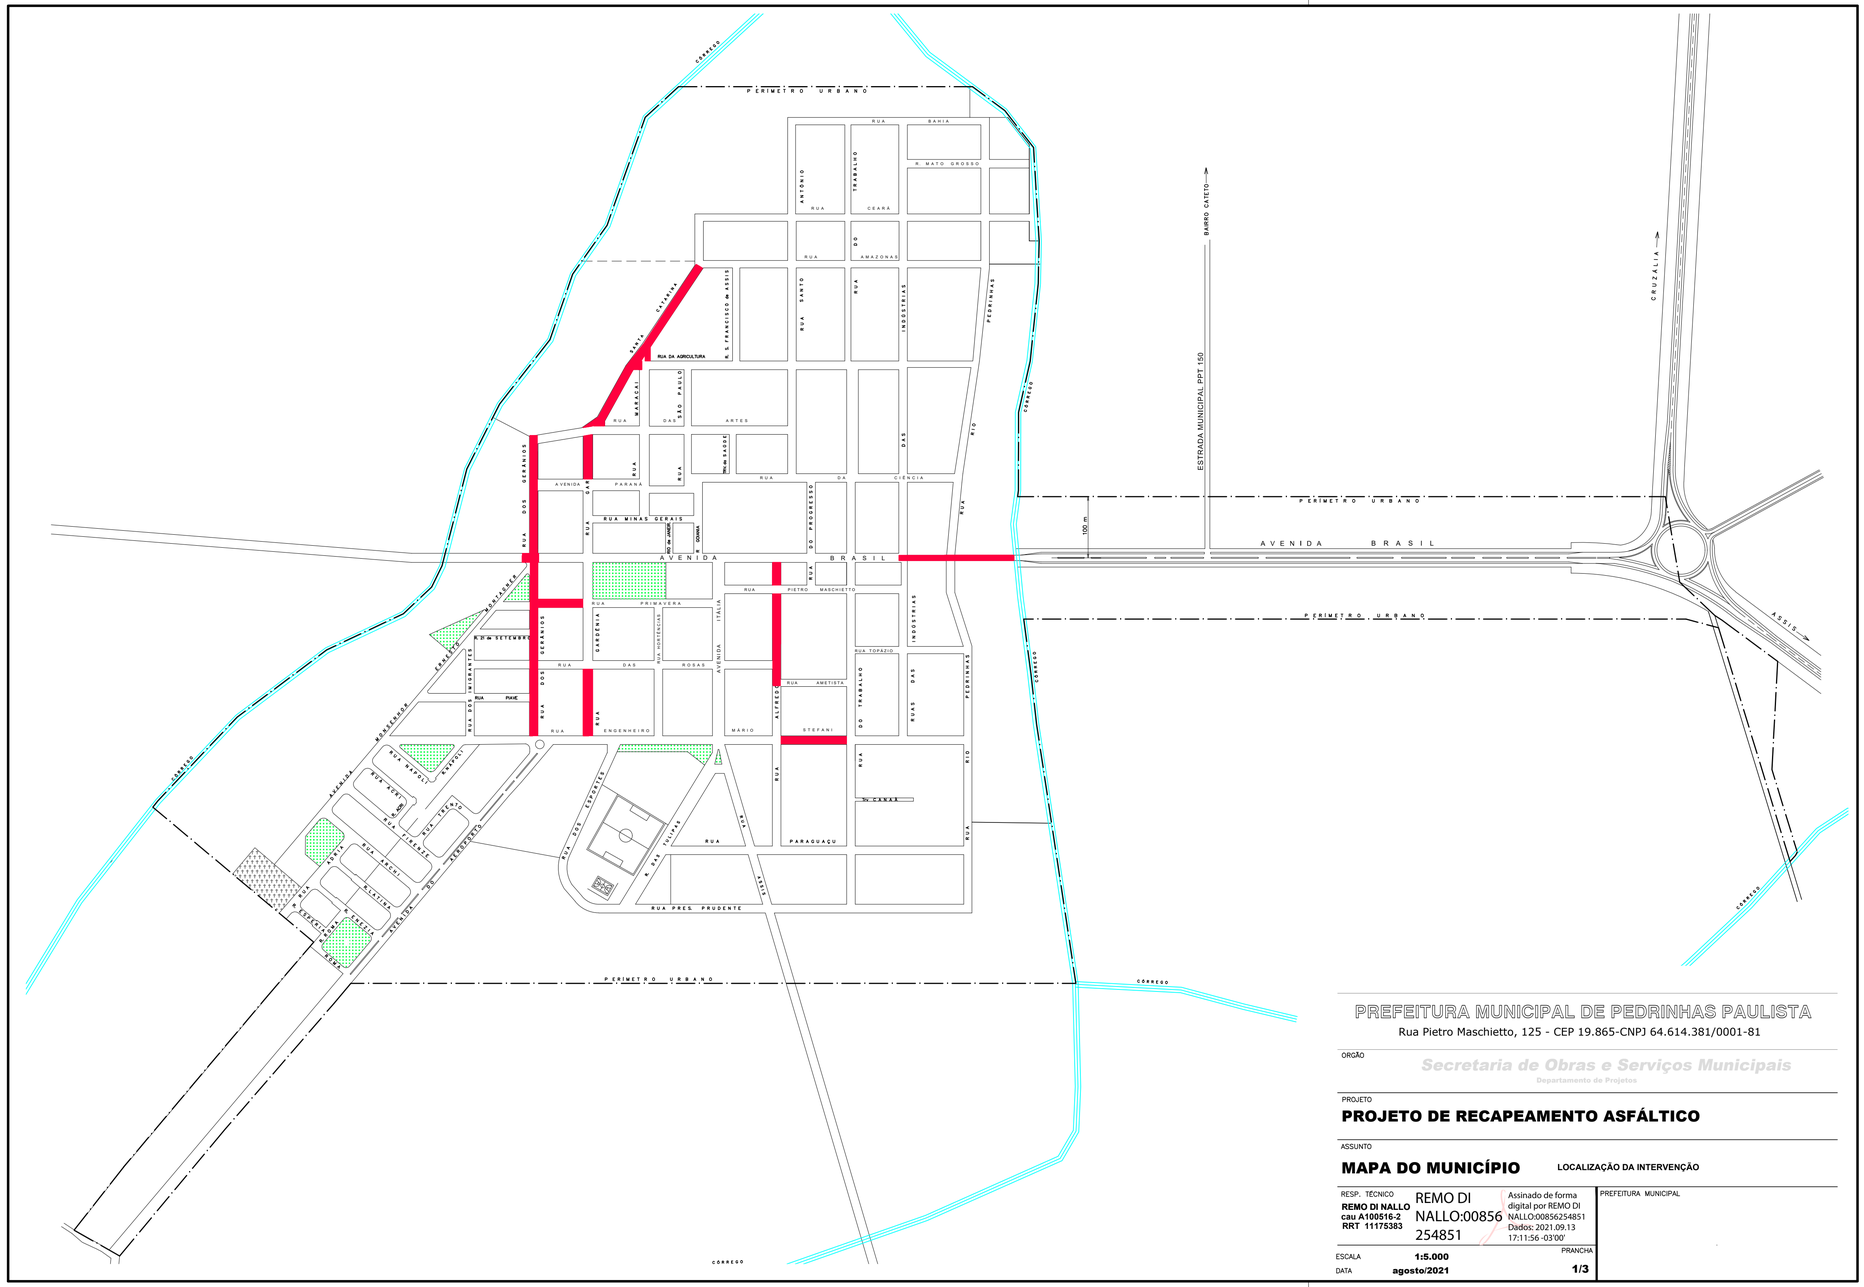

PREFEITURA MUNICIPAL DE PEDRINHAS PAULISTA

Rua Pietro Maschietto, 125 - CEP 19.865-CNPJ 64.614.381/0001-81

ORGÃO

Secretaria de Obras e Serviços Municipais

Departamento de Projetos

PROJETO

PROJETO DE RECAPEAMENTO ASFÁLTICO

ASSUNTO

MAPA DO MUNICÍPIO LOCALIZAÇÃO DA INTERVENÇÃO

RESP. TÉCNICO
REMO DI NALLO
cau A100516-2
RRT 11175383

REMO DI NALLO:00856254851

Assinado de forma digital por REMO DI NALLO:00856254851
Dados: 2021.09.13 17:11:56 -03'00'

PREFEITURA MUNICIPAL

ESCALA **1:5.000**

DATA **agosto/2021**

PRANCHA **1/3**