




Croqui das Ruas

ESCALA 1:500

RELAÇÕES DAS RUAS

LOGRADOURO	TRECHO	DIMENSÕES (m)	ÁREA (m²)
RUA SANTA CATARINA	RUA AMAZONAS - RUA DA AGRICULTURA	199,00 x 7,75	1.542,25
	GOLA 1	calculado AutoCAD	149,11
	GOLA 2	calculado AutoCAD	94,40
	RUA DA AGRICULTURA - RUA DAS ARTES	112,00 x 7,60	851,20
RUA GARDÊNIA	GOLA 3	calculado AutoCAD	51,00
	GOLA 4	calculado AutoCAD	30,00
RUA DOS GERÁNIOS	AV. BRASIL - RUA ENGº MARIO STEFANI	286,00 x 9,20	2.631,20
RUA PRIMAVERA	RUA DOS GERÁNIOS - RUA GARDÊNIA	76,00 x 9,25	707,63
RUA GARDÊNIA	RUA ENGº MARIO STEFANI - AV. BRASIL	112,70 x 7,50	845,25
AV. BRASIL	CONFLUÊNCIA AV. BRASIL x AV. Mº ERNESTO MONTAGNER x RUA DOS GERÁNIOS	22,00 x 15,00	341,00
	RUA DAS INDUSTRIAS - PONTE CORRÊGO RIO PEDRINHAS	187,00 x 11,20	2.094,40
RUA ALFREDO DI NALLO	AV. BRASIL - RUA PIETRO MASCHIETTO	41,50 x 9,40	390,10
	RUA PIETRO MASCHIETTO - RUA AMETISTA	151,60 x 9,40	1.425,04
RUA TOPAZO	RUA DO TRABALHO - RUA DAS INDUSTRIAS	74,90 x 7,50	561,75
RUA ENGº MARIO STEFANI	RUA DO TRABALHO - RUA ALFREDO DI NALLO	110,00 x 7,25	803,30
TOTAL			12.517,63

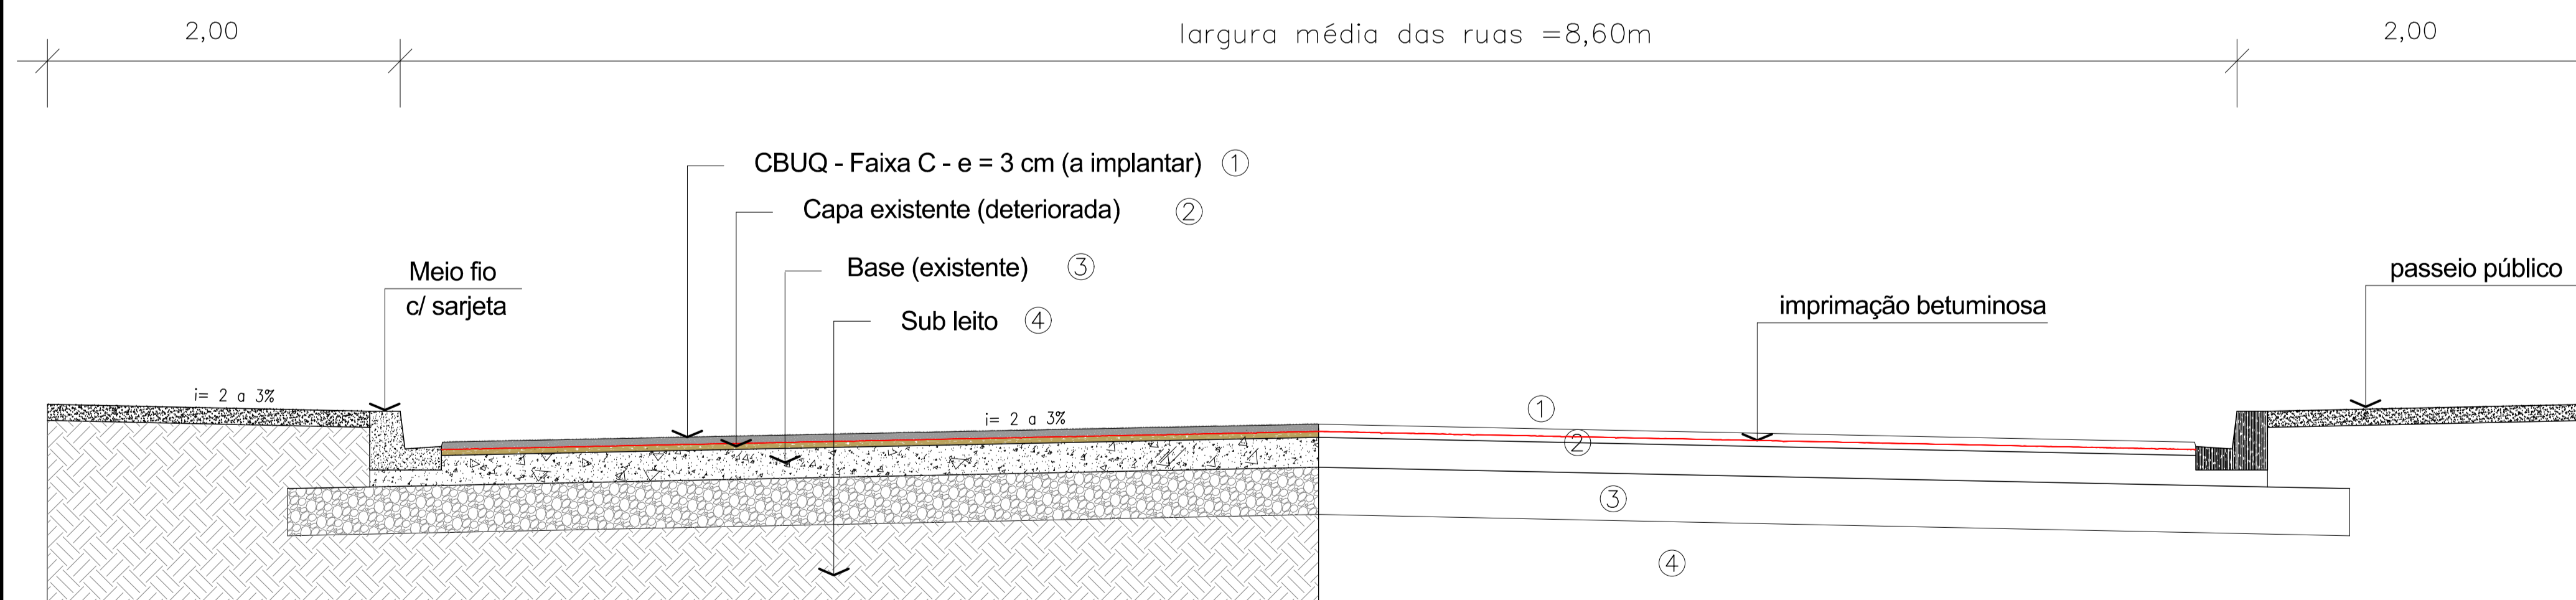

Detalhe da Estrutura da Seção Tipo

PREFEITURA MUNICIPAL DE PEDRINHAS PAULISTA
Rua Pietro Maschietto, 125 - CEP 19.865-CNPJ 64.614.381/0001-81

ORÇAO
Secretaria de Obras e Serviços Municipais
Departamento de Projetos

PROJETO
PROJETO DE RECAPEAMENTO ASFÁLTICO

ASSUNTO
PROJETO DE IMPLANTAÇÃO / DETALHES

RESP. TÉCNICO
REMO DI NALLO
Cru A100516-2
RRT 11175383

PREFEITURA MUNICIPAL

ESCALA
DATA **indicada**
agosto/2021

FRANCHA
2/3