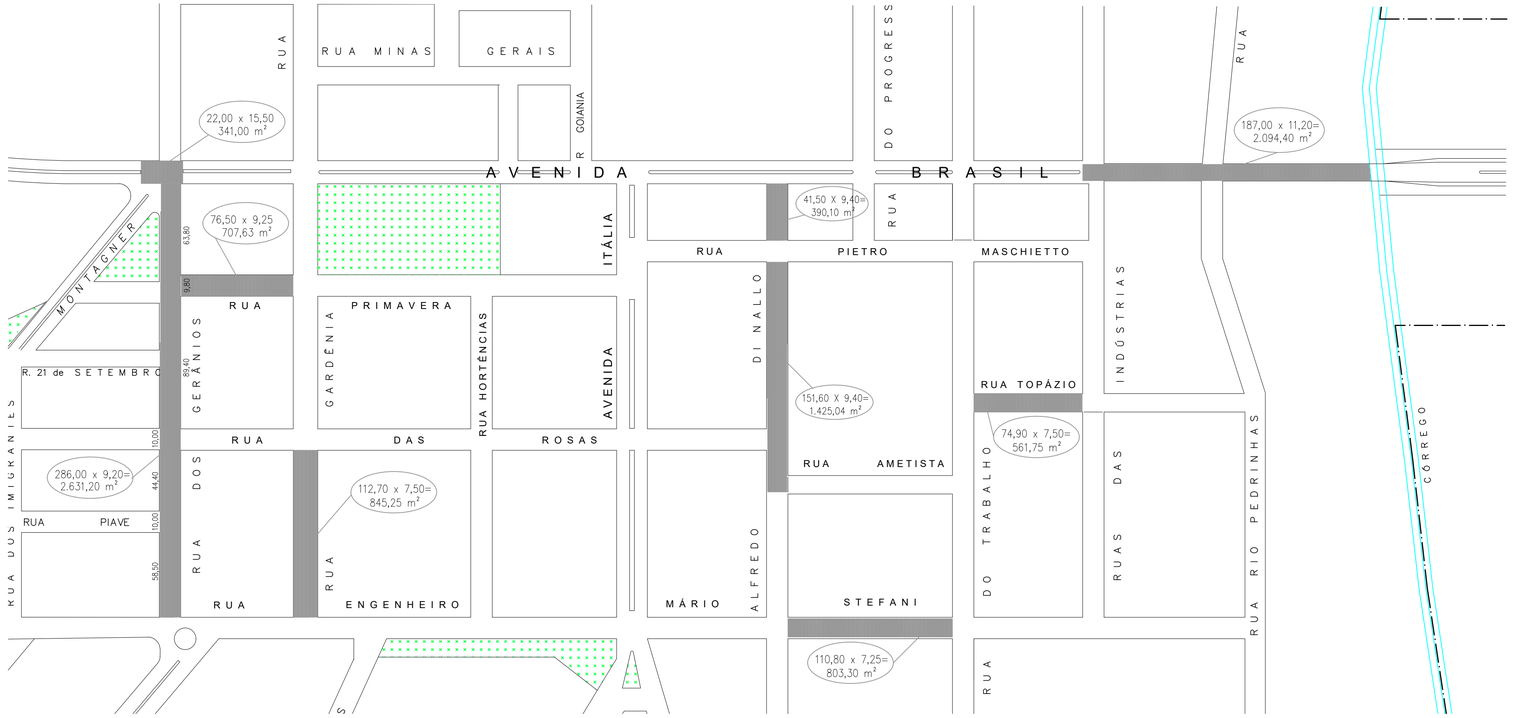

Croqui das Ruas

ESCALA 1:500

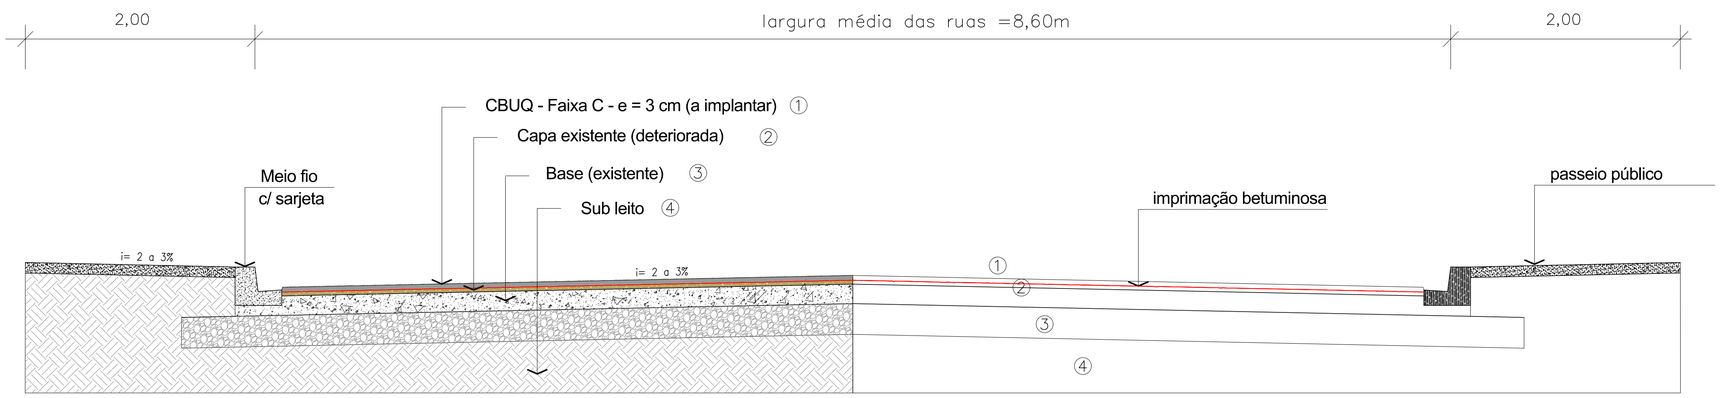

Detalhe da Estrutura da Seção Tipo

RELAÇÕES DAS RUAS

LOGRADOURO	TRECHO	DIMENSÕES (m)	ÁREA (m²)
RUA SANTA CATARINA	RUA AMAZONAS - RUA DA AGRICULTURA	199,00 x 7,75	1.542,25
	GOLA 1	calculado AutoCAD	149,11
	GOLA 2	calculado AutoCAD	94,40
	RUA DA AGRICULTURA - RUA DAS ARTES	112,00 x 7,60	851,20
	GOLA 3	calculado AutoCAD	51,00
	GOLA 4	calculado AutoCAD	30,00
RUA DOS GARÂNIOS	AV. BRASIL - RUA ENGº MARIO STEFANI	286,00 x 9,20	2.631,20
RUA PRIMAVERA	RUA DOS GERÂNIOS - RUA GARDÊNIA	76,50 x 9,25	707,63
RUA GARDÊNIA	RUA ENGº MARIO STEFANI - AV. BRASIL	112,70 x 7,50	845,25
AV. BRASIL	CONFLUÊNCIA AV. BRASIL x AV. Mar ERNESTO MONTAGNER x RUA DOS GERÂNIOS	22,00 x 15,50	341,00
	RUA DAS INDÚSTRIAS - PONTE CÓRREGO RIO PEDRINHAS	187,00 x 11,20	2.094,40
RUA ALFREDO DI NALLO	AV. BRASIL - RUA PIETRO MASCHIETTO	41,50 x 9,40	390,10
	RUA PIETRO MASCHIETTO - RUA AMETISTA	151,60 x 9,40	1.425,04
RUA TOPÁZIO	RUA DO TRABALHO - RUA DAS INDÚSTRIAS	74,90 x 7,50	561,75
RUA ENGº MARIO STEFANI	RUA DO TRABALHO - RUA ALFREDO DI NALLO	110,80 x 7,25	803,30
		TOTAL	12.517,63

PREFEITURA MUNICIPAL DE PEDRINHAS PAULISTA

Rua Pietro Maschietto, 125 - CEP 19.865-CNPJ 64.614.381/0001-81

ORGÃO

Secretaria de Obras e Serviços Municipais

Departamento de Projetos

PROJETO

PROJETO DE RECAPEAMENTO ASFÁLTICO

ASSUNTO

PROJETO DE IMPLANTAÇÃO / DETALHES

RESP. TÉCNICO

REMO DI NALLO
cau A100516-2
RRT 11175383

REMO DI NALLO:00856254851

Assinado de forma digital por REMO DI NALLO:00856254851
Dados: 2021.09.13 17:09:16 -03'00'

PREFEITURA MUNICIPAL

ESCALA **indicada**

DATA **agosto/2021**

PRANCHA **3/3**