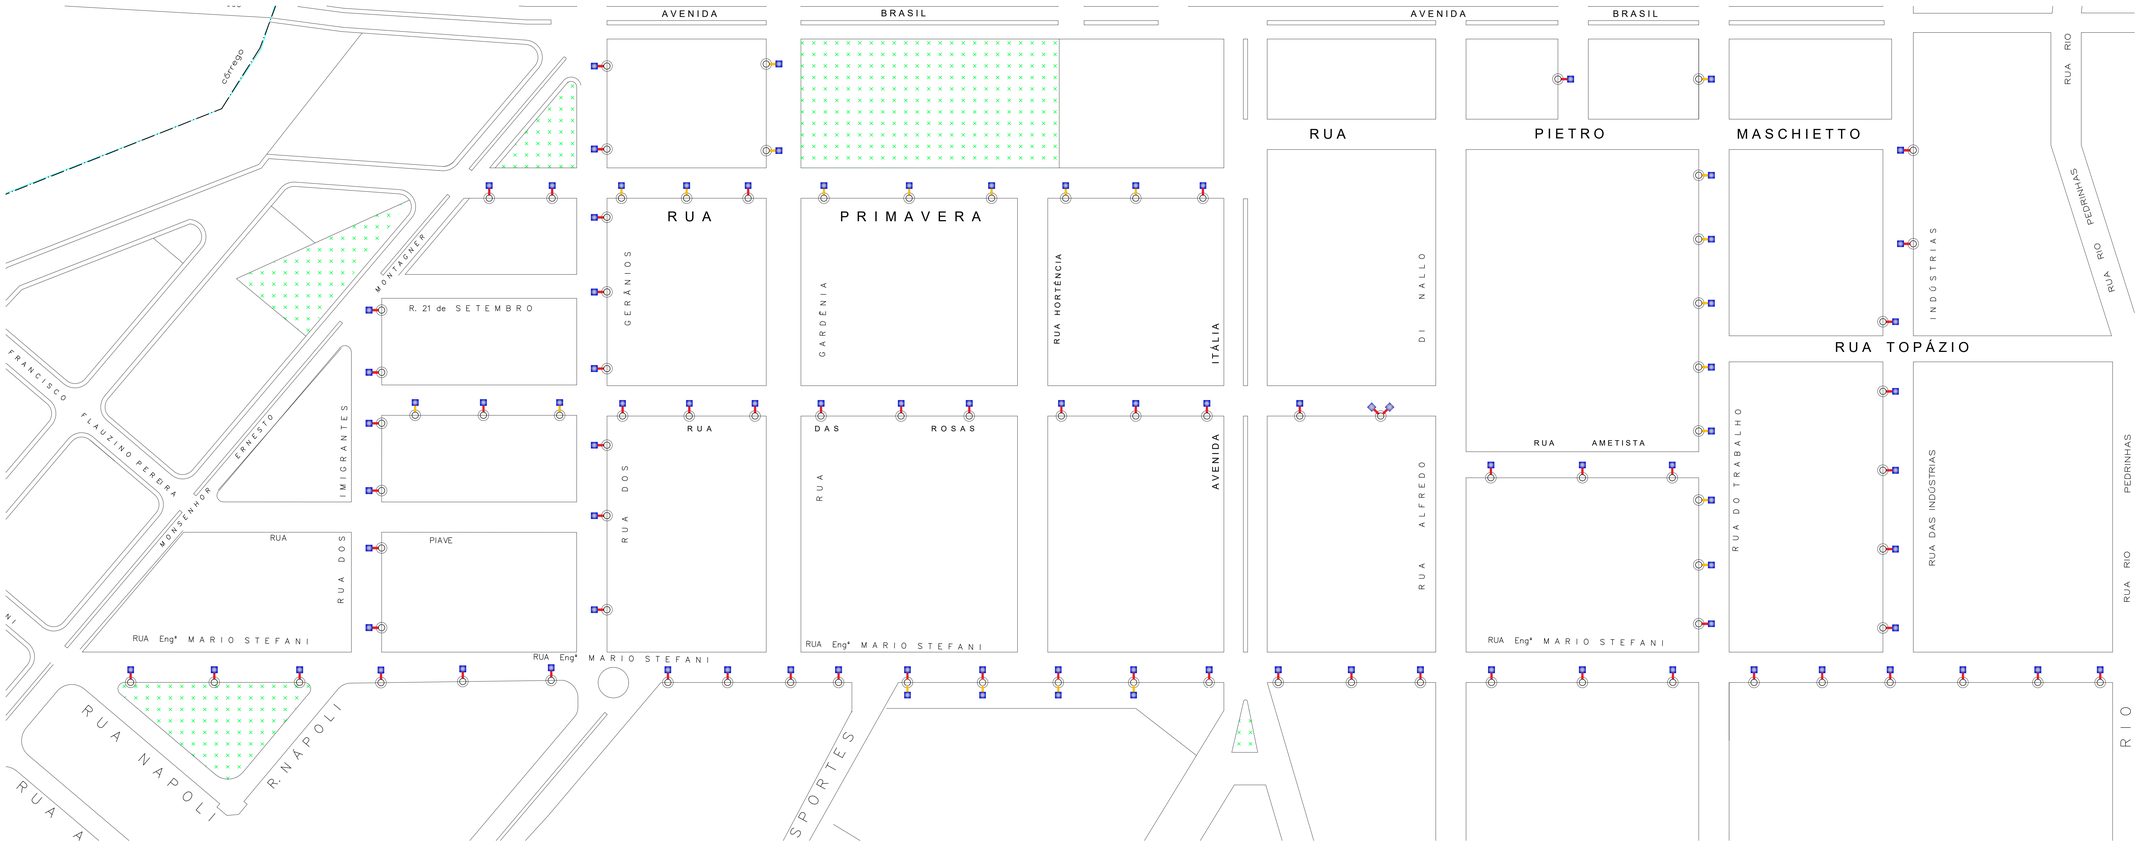

Implantação - Trechos abaixo da Av. Brasil

ESCALA 1:1000

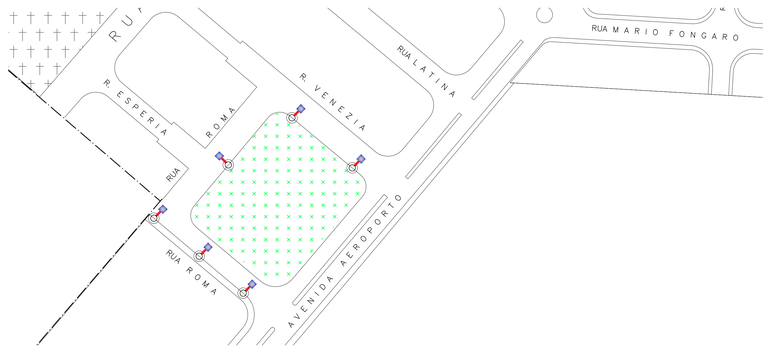

Implantação - Rua Venezia / Rua Roma

ESCALA 1:1000

Legenda

- BRAÇO + LÂMPADA LED
- LÂMPADA LED

PREFEITURA MUNICIPAL DE PEDRINHAS PAULISTA
Rua Pietro Maschietto, 125 - CEP 19.865-CNPJ 64.614.381/0001-81

ORGÃO: Secretaria de Obras e Serviços Municipais
Departamento de Projetos

PROJETO: **MELHORIA E MODERNIZAÇÃO DO SISTEMA DE ILUMINAÇÃO PÚBLICA**

ASSUNTO: **MAPA DO MUNICÍPIO** — LOCALIZAÇÃO DA INTERVENÇÃO

RESP. TÉCNICO: **REMO DI NALLO**
cau A100816-2
RRT 11172135

Assinado de forma digital por REMO DI NALLO:00856254851
Dados: 2021.10.13 16:25:37 -03'00'

PREFEITURA MUNICIPAL

ESCALA: **1:1.000**
DATA: **agosto/2021**

FOLHA: **2/3**