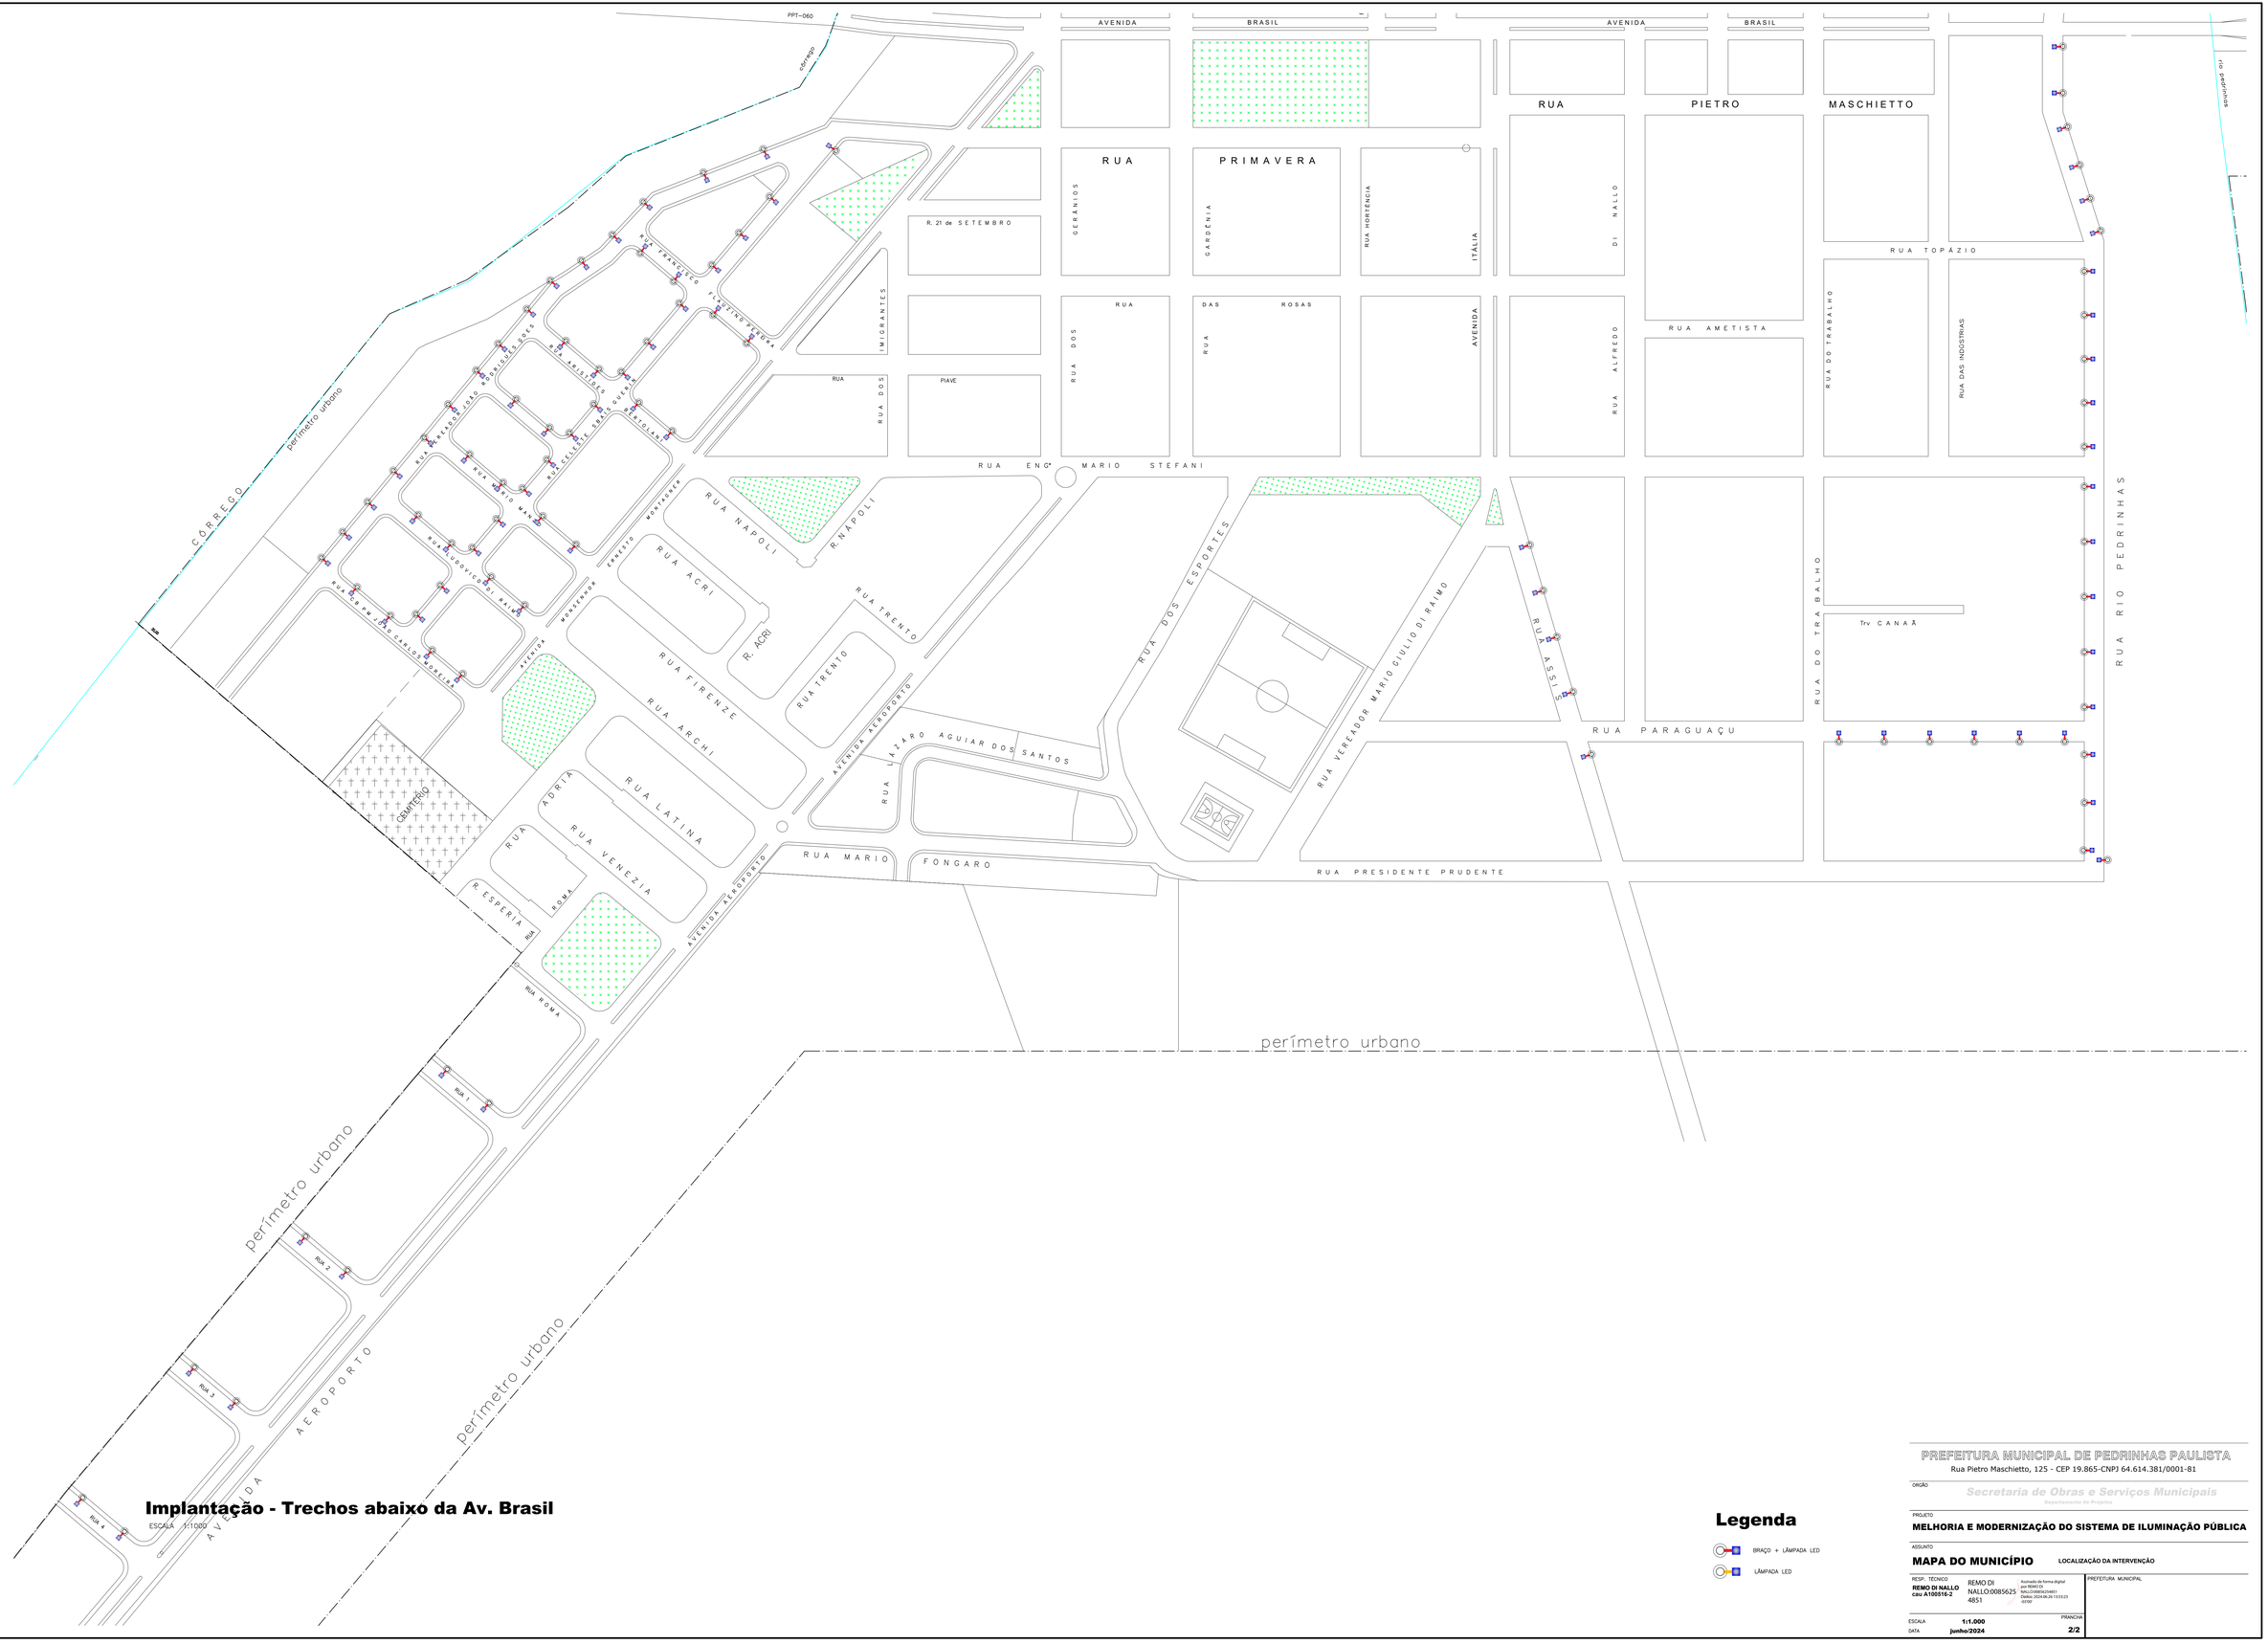

Implantação - Trechos abaixo da Av. Brasil

ESCALA 1:1000

Legenda

- BRAÇO + LÂMPADA LED
- LÂMPADA LED

PREFEITURA MUNICIPAL DE PEDRINHAS PAULISTA
Rua Pietro Maschietto, 125 - CEP 19.865-CNPJ 64.614.381/0001-81

ÓRGÃO
Secretaria de Obras e Serviços Municipais
Departamento de Projetos

PROJETO
MELHORIA E MODERNIZAÇÃO DO SISTEMA DE ILUMINAÇÃO PÚBLICA

ASSUNTO
MAPA DO MUNICÍPIO LOCALIZAÇÃO DA INTERVENÇÃO

RESP. TÉCNICO
REMO DI NALLO
cau A100516-2
REMO DI NALLO:00885625 4851
Assinado de forma digital por REMO DI NALLO:00885625485 1
Dados: 2024.06.26 13:53:23 -03'00'

PREFEITURA MUNICIPAL

ESCALA **1:1.000**
DATA **junho/2024**
PRANCHA **2/2**