
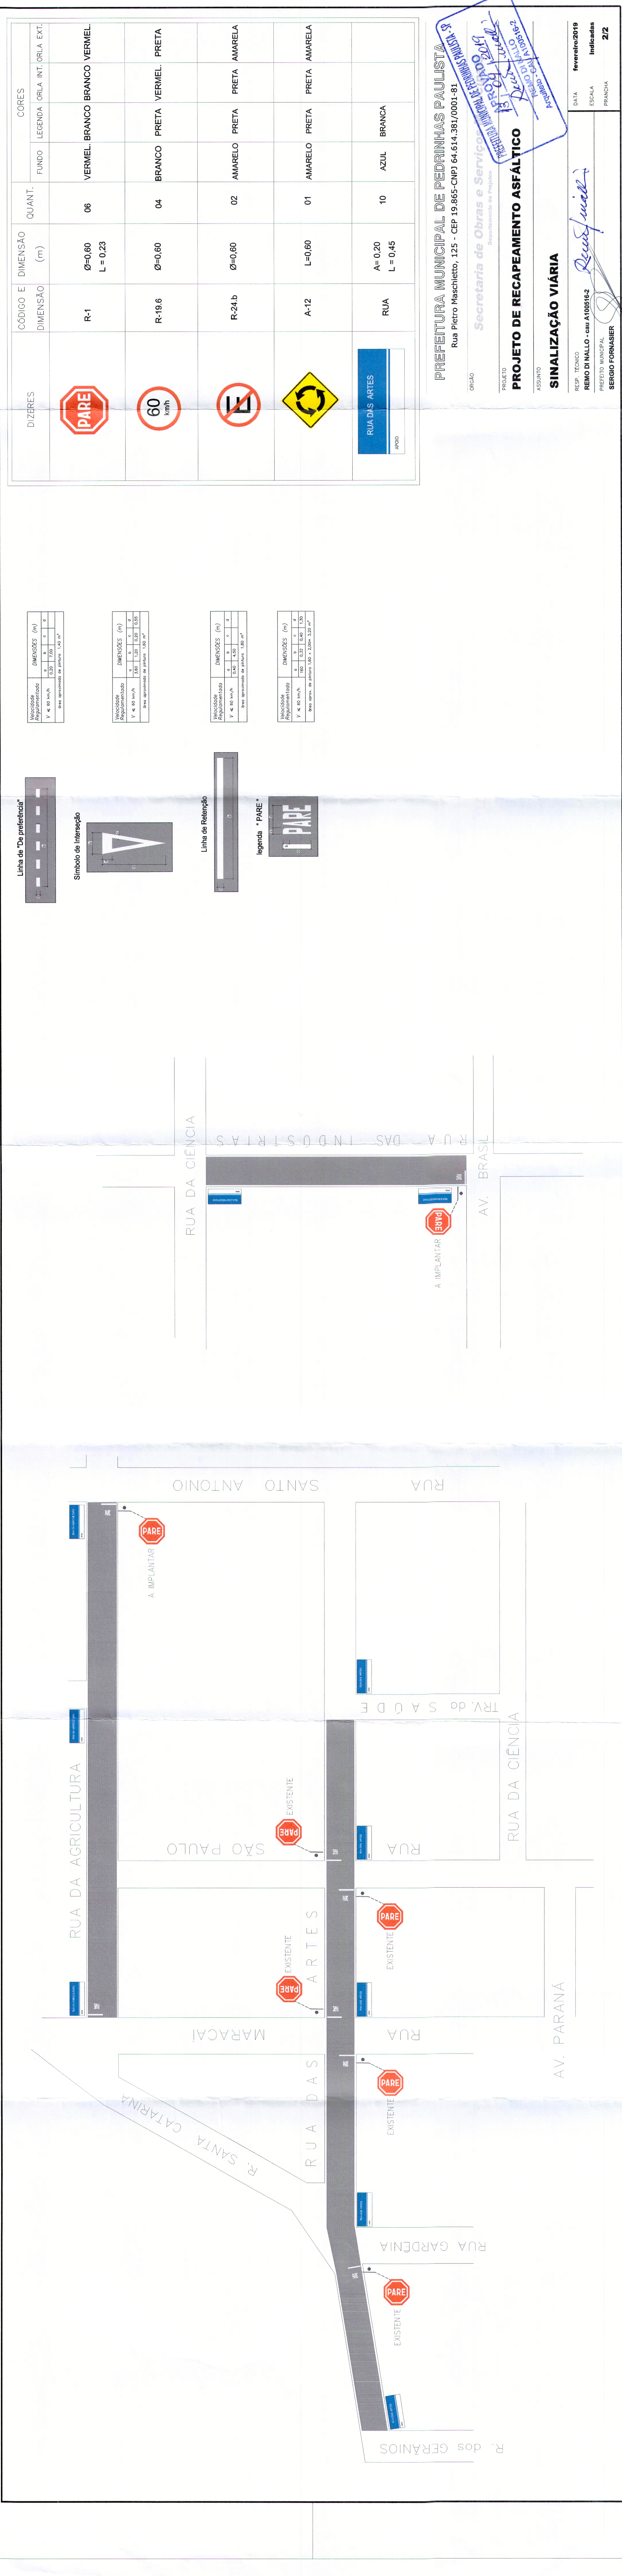


Velocidade Regulamentada	DIMENSÕES (m)			
V ≤ 40 km/h	a	b	c	d
	1,50	0,50	0,50	0,50
Área aproximada de pintura: 1,50 m²				

Simbolo de Interseção

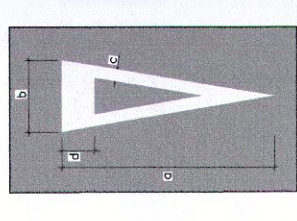


Velocidade Regulamentada	DIMENSÕES (m)			
V ≤ 40 km/h	a	b	c	d
	3,00	1,20	0,20	0,35
Área aproximada de pintura: 1,60 m²				

Linha de Retenção



legenda " PARE "

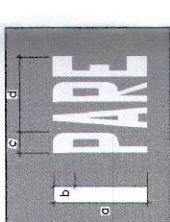

Velocidade Regulamentada	DIMENSÕES (m)			
V ≤ 40 km/h	a	b	c	d
	1,60	0,32	0,40	1,30
Área aprox. de pintura: 1,60 x 2,00= 3,20 m²				

DIZERES	CÓDIGO E DIMENSÃO	DIMENSÃO (m)	QUANT.	CÓRES		
				FUNDO	LEGENDA	ORLA INT. ORLA EXT.
	R-1	Ø=0.60 L = 0.23	06	VERMEL.	BRANCO	VERMEL.
	R-19.6	Ø=0.60	04	BRANCO	PRETA	VERMEL.
	R-24.b	Ø=0.60	02	AMARELO	PRETA	PRETA
	A-12	L=0.60	01	AMARELO	PRETA	PRETA
	RUA	A= 0.20 L = 0.45	10	AZUL	BRANCA	

PREFEITURA MUNICIPAL DE PEDRINHAS PAULISTA

Rua Pietro Maschietto, 125 - CEP 19.865-CNPJ 64.614.381/0001-81

ORÇÃO

Secretaria de Obras e Serviços
Departamento de Projetos

PROJETO

PROJETO DE RECAPEAMENTO ASFÁLTICO

ASSUNTO

SINALIZAÇÃO VIÁRIA

RESP. TÉCNICO

REMO DI NALLO - cau A100516-2

DATA

fevereiro/2019

ESCALA

Indicadas

PREFEITO MUNICIPAL

SERGIO FORNASIER

PRANCHA

2/2

13 de fevereiro de 2019

PROJ. 2019

Des. Nallo

Ass. Nallo

Ass. Nallo

PROJETO DE RECAPEAMENTO ASFÁLTICO

PROJ. 2019

Des. Nallo

Ass. Nallo

Ass. Nallo