

Tipologia	Dimensões (m)
Retenção	1,00 x 0,40
1ª - 9ª preferência	1,00 x 0,40
10ª preferência	1,00 x 0,40

Tipologia	Dimensões (m)
Retenção	1,00 x 0,40
1ª - 9ª preferência	1,00 x 0,40
10ª preferência	1,00 x 0,40

Tipologia	Dimensões (m)
Retenção	1,00 x 0,40
1ª - 9ª preferência	1,00 x 0,40
10ª preferência	1,00 x 0,40

Tipologia	Dimensões (m)
Retenção	1,00 x 0,40
1ª - 9ª preferência	1,00 x 0,40
10ª preferência	1,00 x 0,40



DIFERENÇAS	CÓDIGO E DIMENSÃO	QUANT.	CORES
FINDO	LEGENDA	ORLA INT.	ORLA EXT.
	R-1	08	VERMEL BRANCO BRANCO VERMEL
	R-196		BRANCO PRETA VERMEL PRETA
	R-24b		AMARELO PRETA PRETA AMARELA
	A-12		AMARELO PRETA PRETA AMARELA
PLACA DE RUA	RUA DAS ARTES	10	AZUL BRANCA
PLACA DE RUA			

**SINALIZAÇÃO HORIZONTAL - RESUMO**

logradouro	linhafluxos opostos	legenda PARE
RUA CEARÁ	1x(0,40x3,45) = 1,38m²	1x3,20 = 3,20m²
RUA AMAZONAS	2x(0,40x3,30) = 2,64m²	2x3,20 = 6,40m²
RUA DA AGRICULTURA	0x(0,40x4,70) = 0,00m²	0x3,20 = 0,00m²
RUA SANTA CATARINA	0x(0,40x0,00) = 0,00m²	0x3,20 = 0,00m²
RUA SÃO FRANCISCO DE ASSIS	2x(0,40x4,60) = 3,68m²	2x3,20 = 6,40m²
RUA SANTO ANTONIO	0x(0,40x0,00) = 0,00m²	0x3,20 = 0,00m²
RUA DO PROGRESSO	2x(0,40x4,70) = 3,76m²	2x3,20 = 6,40m²
	total = 13,34m²	total = 25,60m²

**SINALIZAÇÃO VERTICAL - RESUMO**

logradouro	placa PARE	placa identif. rua
RUA CEARÁ	01 und-a implantar	02 und-a cargo P.M.
RUA AMAZONAS	02 und-a implantar	03 und-a cargo P.M.
RUA DA AGRICULTURA	01 und-a implantar	03 und-a cargo P.M.
RUA SANTA CATARINA		02 und-a cargo P.M.
RUA SÃO FRANCISCO DE ASSIS	02 und-a implantar	02 und-a cargo P.M.
RUA SANTO ANTONIO	02 und-a implantar	02 und-a cargo P.M.
RUA DO PROGRESSO	02 und-a implantar	02 und-a cargo P.M.
	total = 08 und.	total = 16 und.

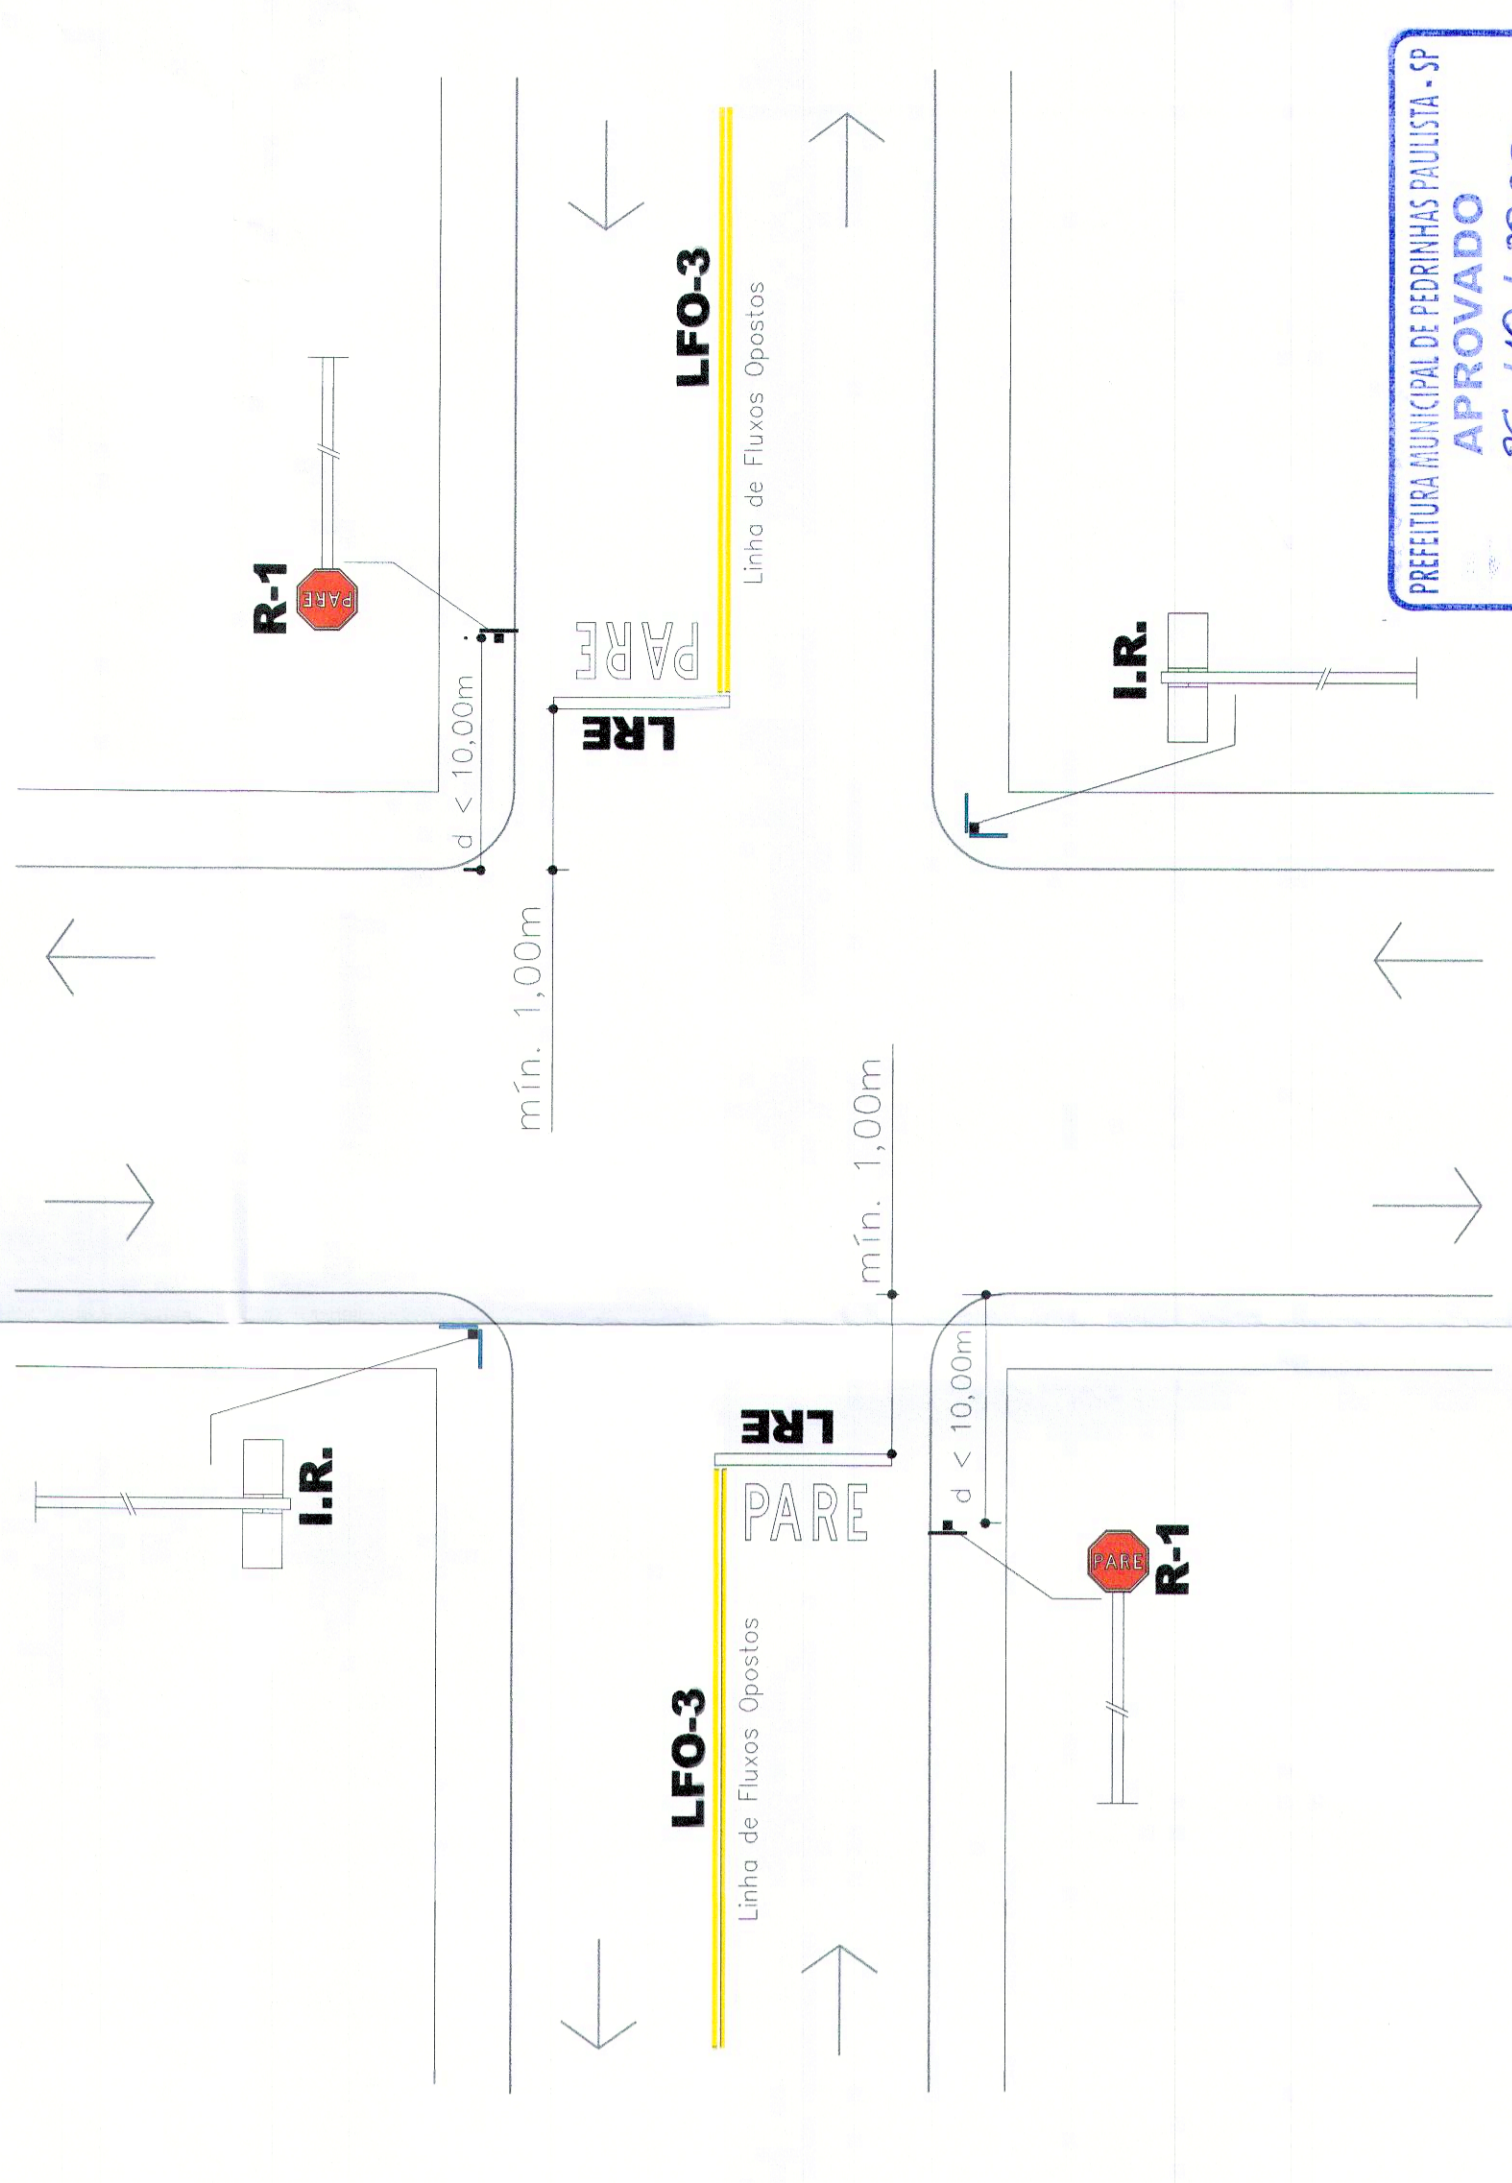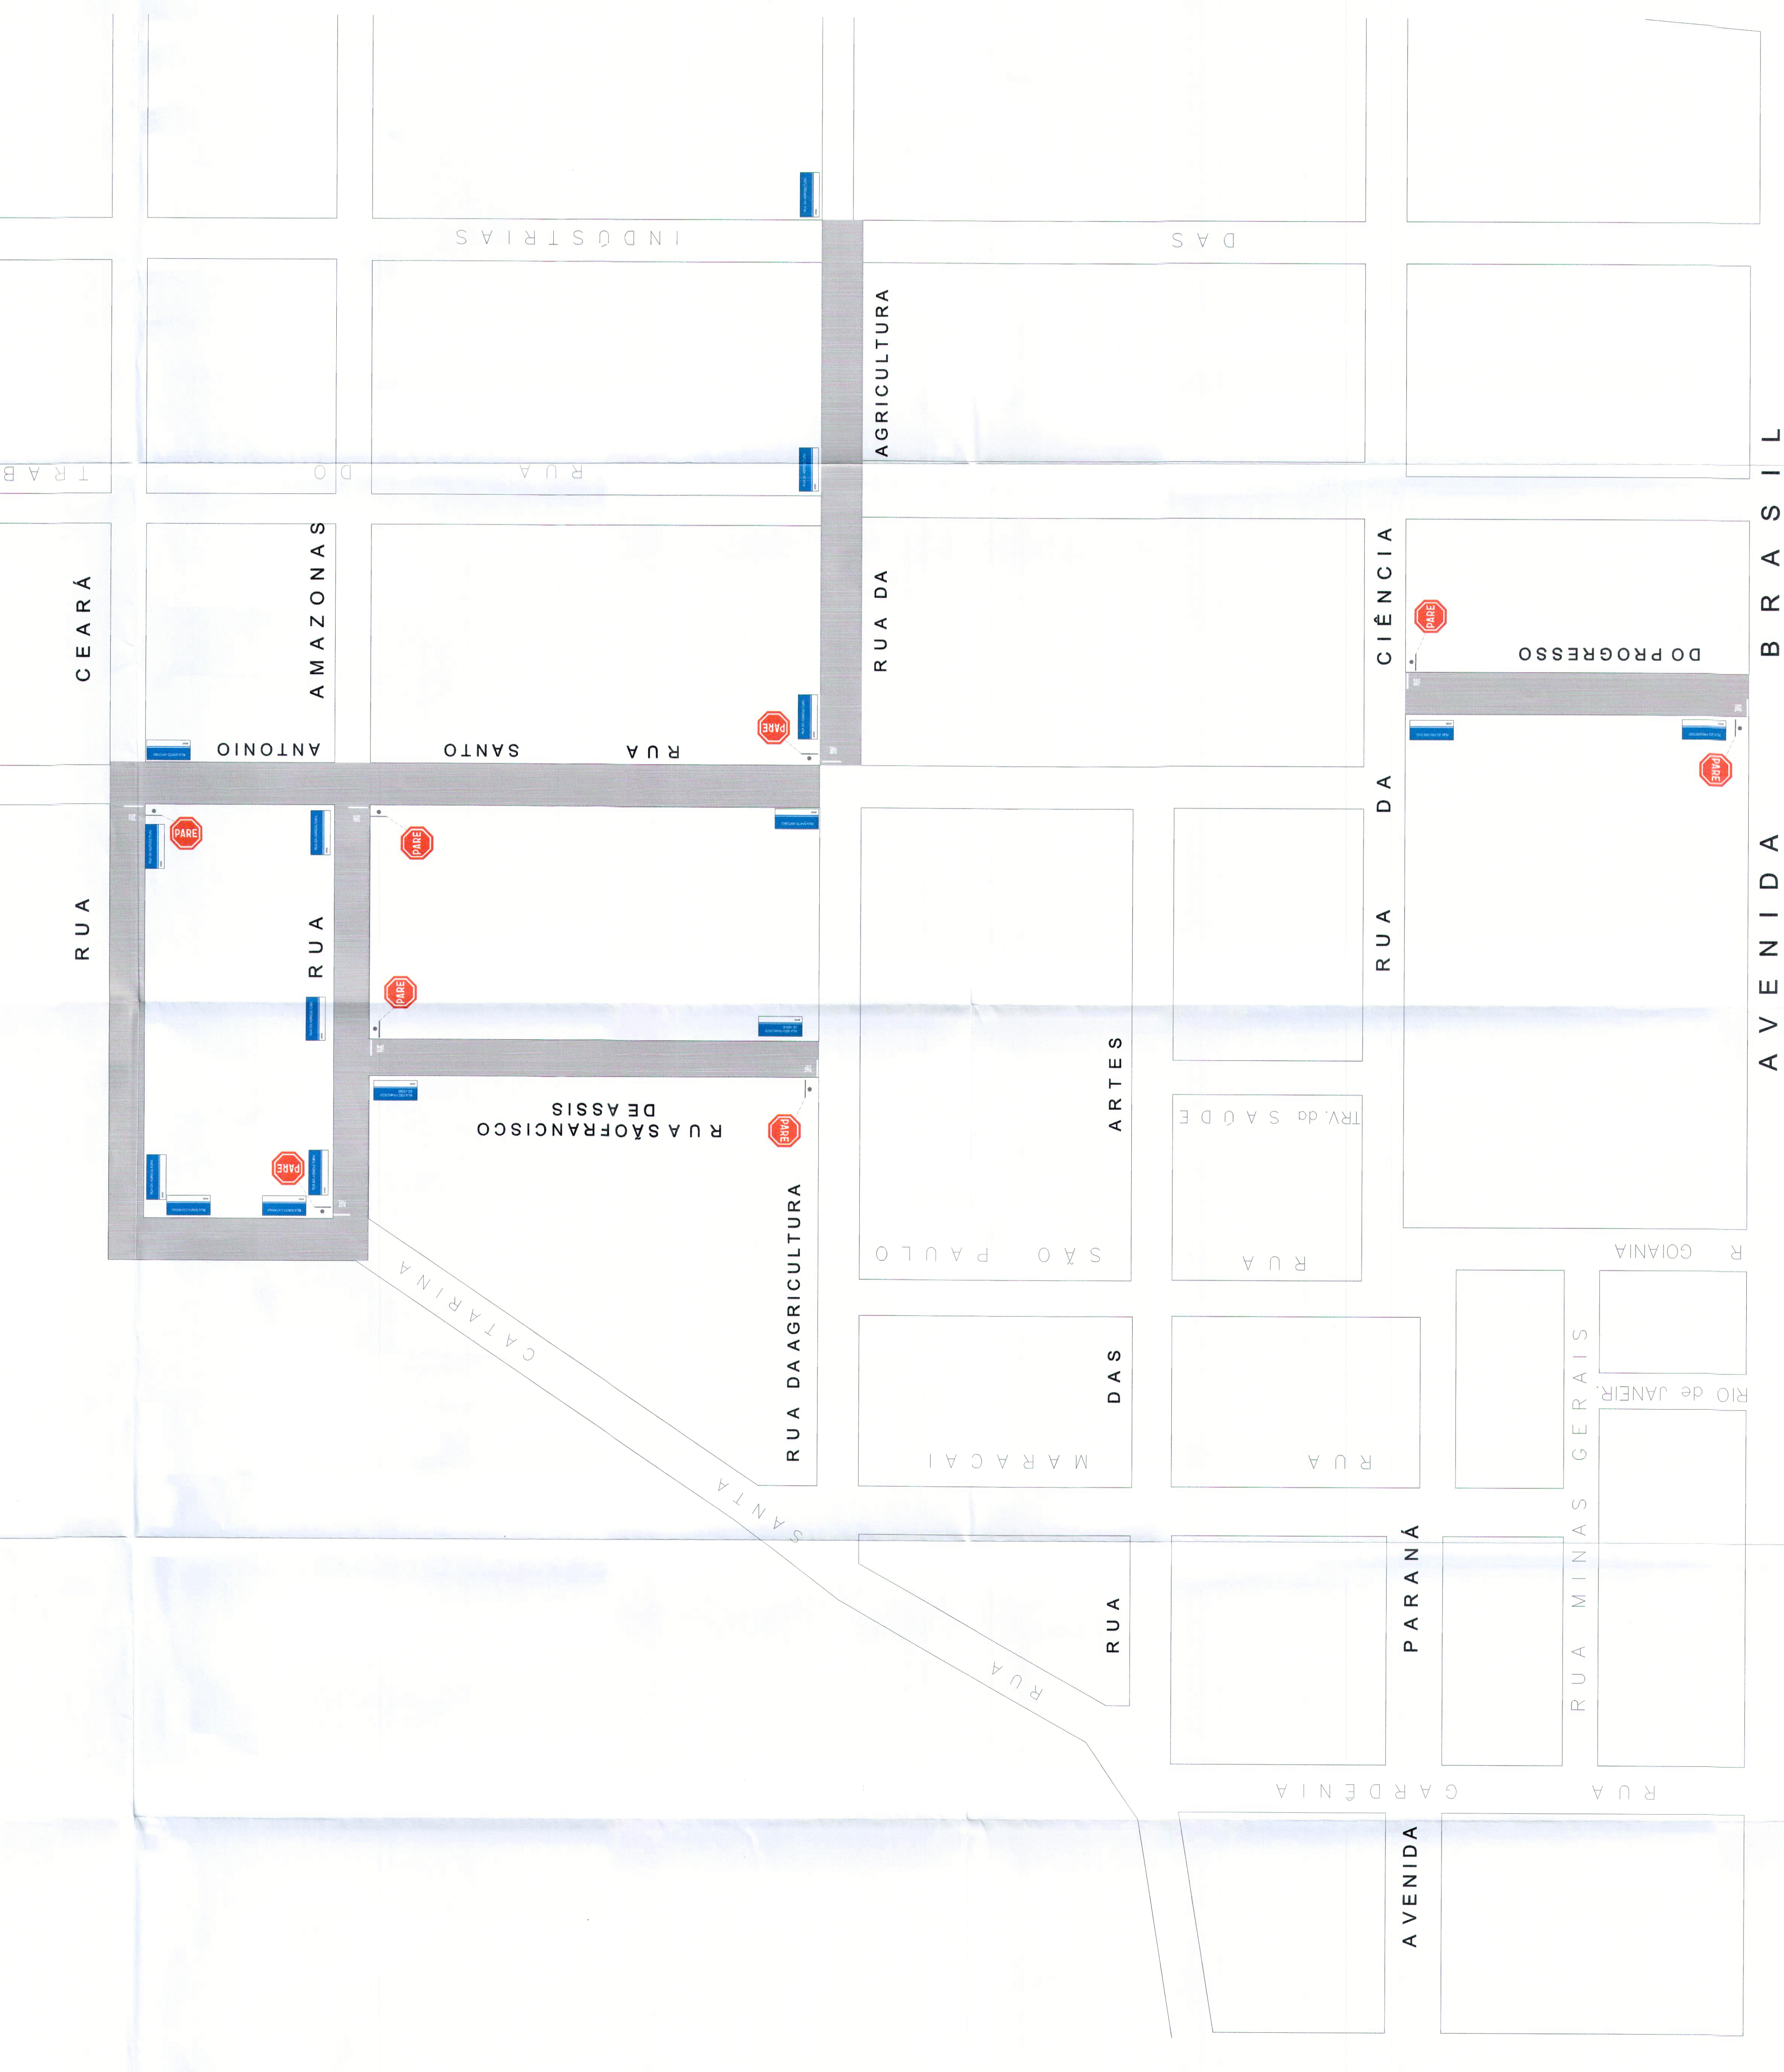

**Locação das sinalizações nas vias**  
Manual Brasileiro de Sinalização de Trânsito - Volume I (página 40) e Volume IV (página 108).



**PREFEITURA MUNICIPAL DE PEDRINHAS PAULISTA**  
Rua Pitro Mascietto, 125 - CEP 19.865-CNPJ 64.614.381/0001-81  
Arquiteto -CAU A100516-2

**PROJETO DE RECAPEAMENTO ASFÁLTICO**  
ASSISTENTE  
**SINALIZAÇÃO VIÁRIA**  
RESP. TÉCNICO: *Raul Suardi*  
REMO DI NALLO - CAU A100516-2  
PRETETO MUNICIPAL: *Raul Suardi*  
SERGIO FORNASER  
DATA: 04/03/2020  
ESCALA: Indefinida  
FOLHA: 3/3