


GUIA EXISTENTE

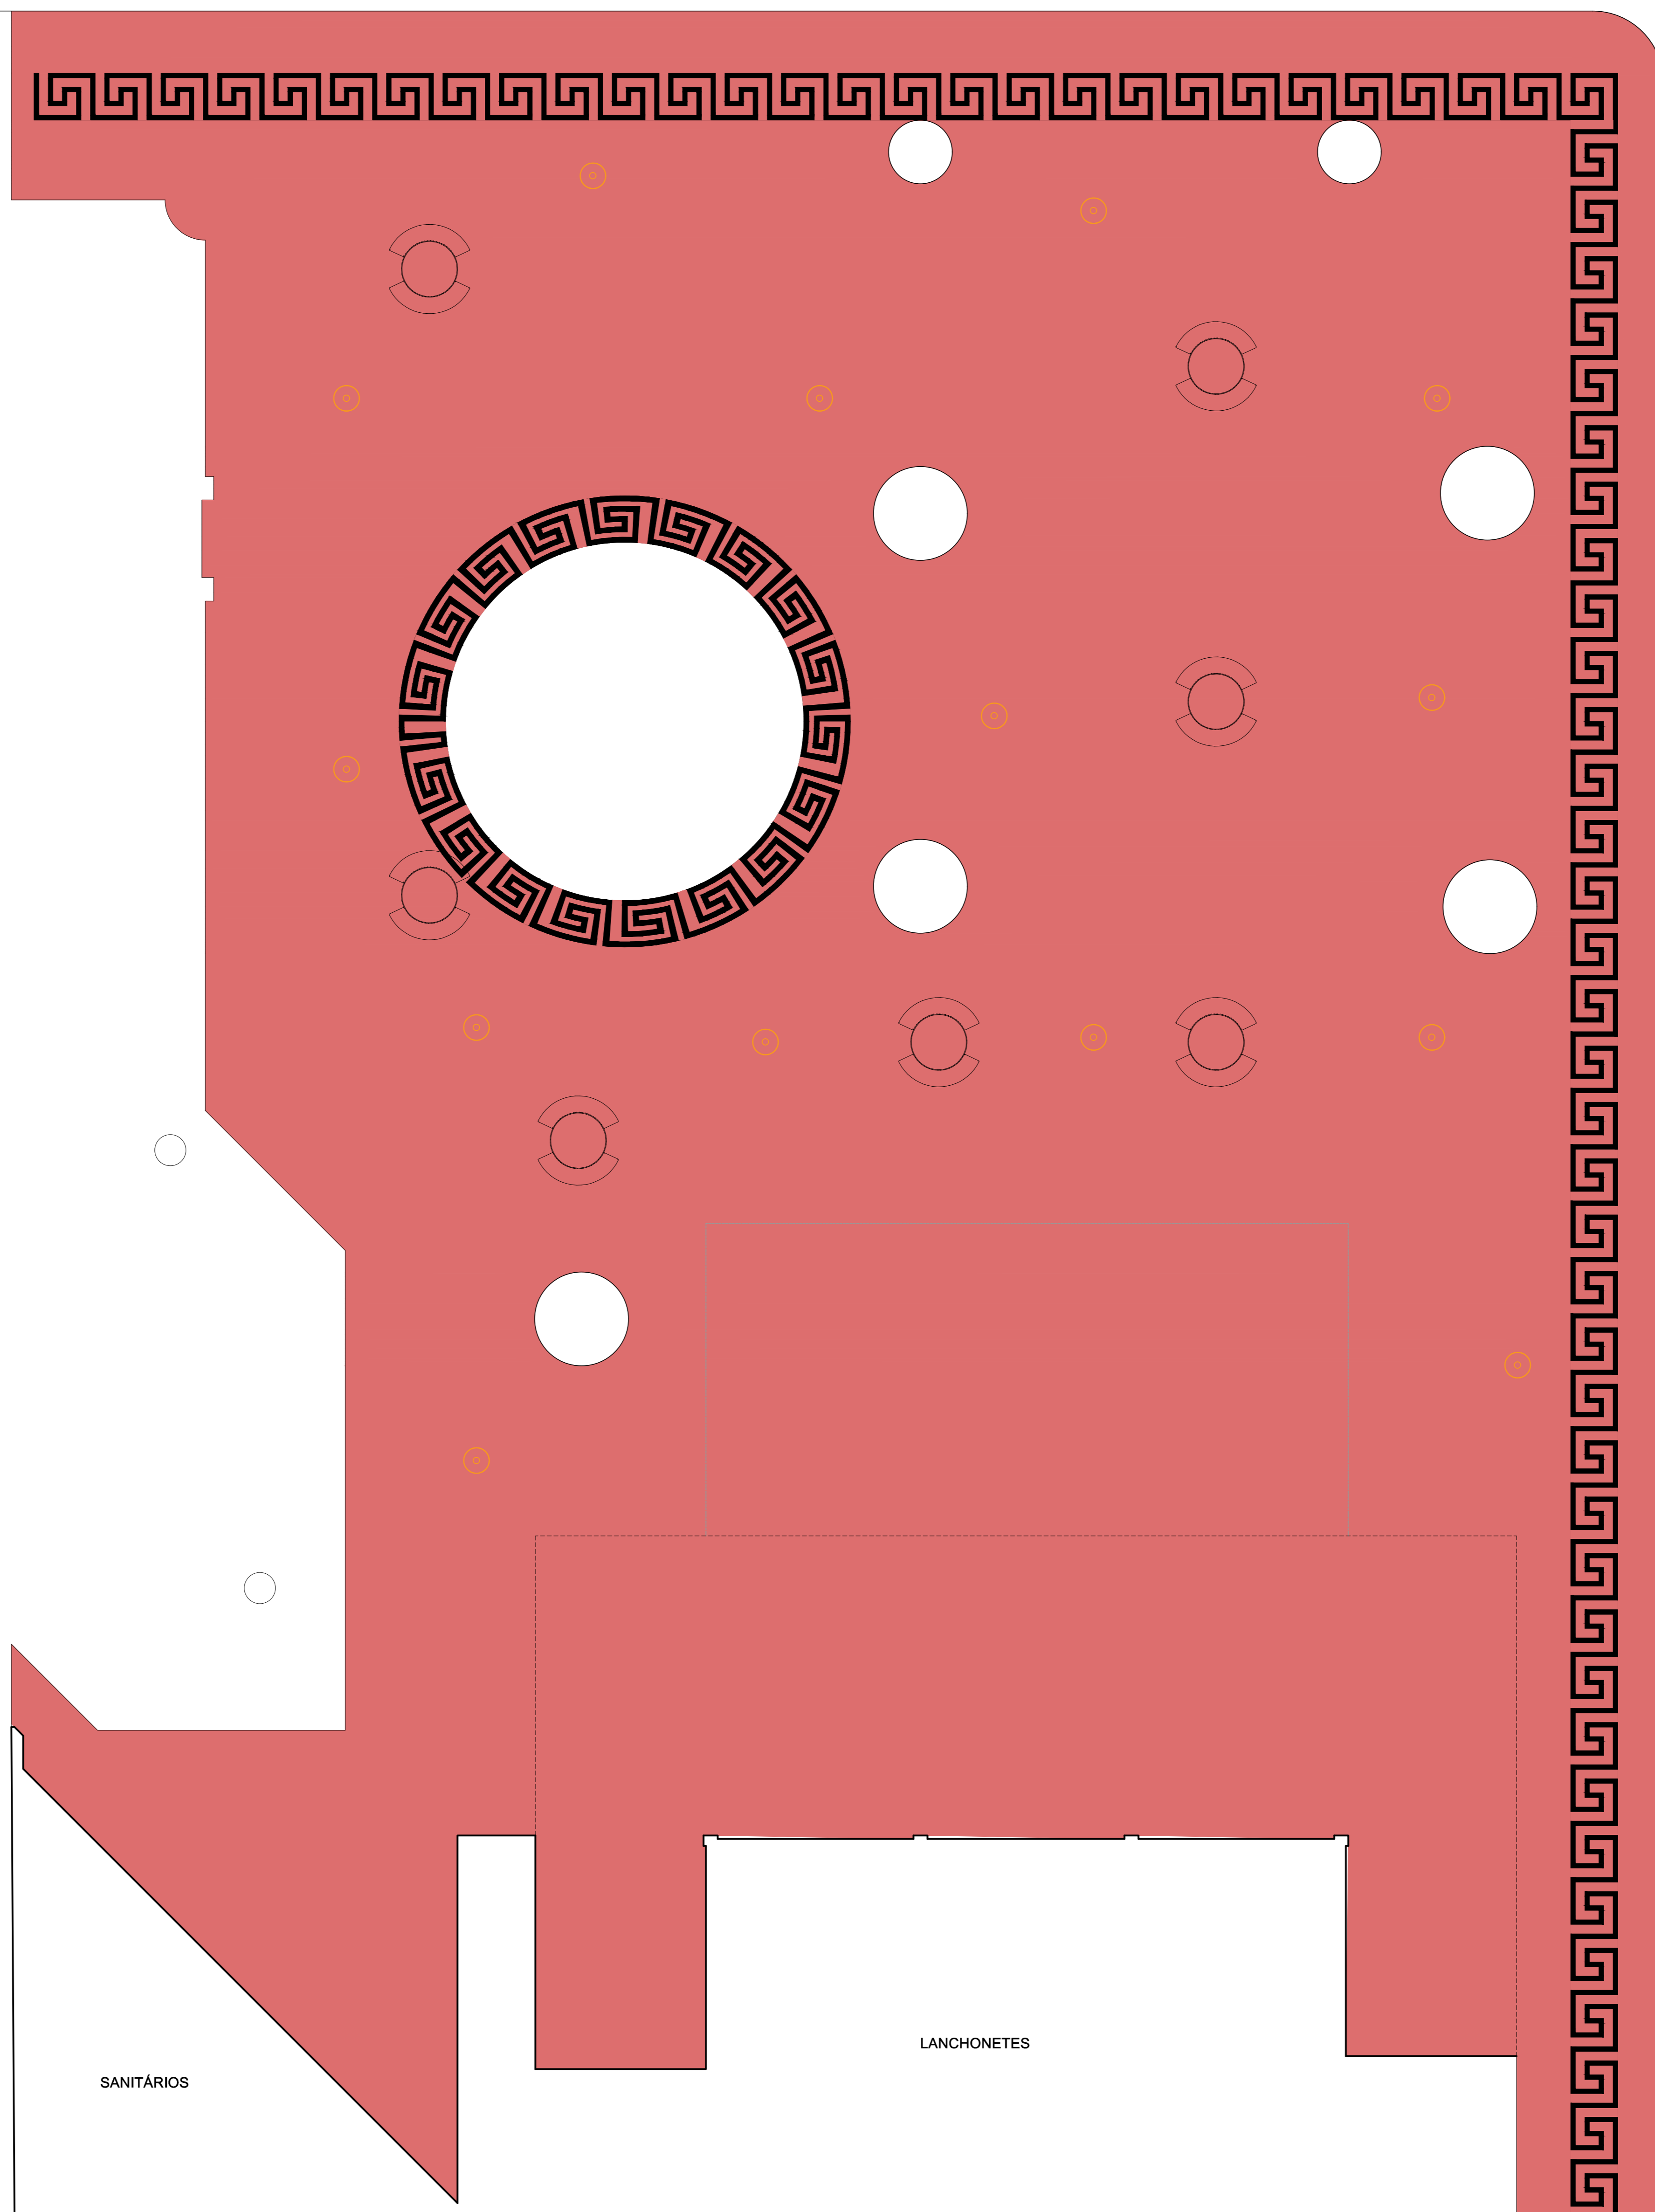

Legenda

- PISO MOSAICO PORTUGUES - PRETO
- PISO MOSAICO PORTUGUES - VERMELHO/ CARAMELO
- BANCO EM CONCRETO

FÓRMA COM DESENHO SERÁ FORNECIDA PELA PREFEITURA
MADERT RECORTADO

GUIA EXISTENTE

Paginação de piso
ESCALA: 1:75

PROJETO BÁSICO		2/2
PAGINAÇÃO DE PISO		
<p>OBRA: REFORMA E ADEQUAÇÃO DE PARAÇA</p> <p>LOCAL: PARAÇA ROMA</p> <p>PROPRIETÁRIO: PREFEITURA MUNICIPAL DE PEDRINHAS PAULISTA</p>		
<p>BRITADO 1/ ESCALA</p>	<p>PROJ: PREFEITURA MUNICIPAL DE PEDRINHAS PTA</p> <p>Autor do projeto: Rômulo de Mello Arqº CAU AT00516-2</p> <p>RESPONSÁVEL TÉCNICO</p>	
<p>ÁREAS</p> <p>ÁREA DO TERRENO 1.450,27 m²</p> <p>ÁREA DA PRAÇA A PAVIMENTAR 1.021,70 m²</p> <p>ÁREA DO PASEIO A PAVIMENTAR 193,30 m²</p> <p>ÁREA TOTAL A PAVIMENTAR 1.195,00 m²</p>		
<p>APROVAÇÃO/ALVARÁ</p>		